


MAPA DO CELÓW PROJEKTOWYCH

Oznaczenie kancelaryjne zgłoszenia pracy geodezyjnej	GKN.6640.1472.2014	
Miejscowość	Ludwin	
Jednostka ewidencyjna	061002_2	
Dobry ewidencyjny	identyfikator	Ludwin
	nazwa	Ludwin
Skala mapy	1:500	
Nazwa układu współrzędnych	prostopadłych płaskich	
Wysokości	2000/8	
Mapa aktualna wg stanu na dzień:	Konstatacji 60	
Oznaczenie granic obszaru, który był przedmiotem aktualizacji	07.10.2014	
Służebności gruntowe mające wpływ na zagospodarowanie gruntów zlokalizowanych w granicach projektowanej inwestycji	Działka Nr 446/4	
Kontur użytku grunтового, który nie jest ujawniony w bazie danych ewidencji gruntów i budynków		

ORIENTACJA
SKALA 1:25000



PIENIĄDZOWY WYKONAWCA
GEODINWEST
Marek ZAKRZEWSKI
07.10.2014
Imię i nazwisko, nr uprawnień oraz data i podpis geodety uprawnionego, który opracował mapę

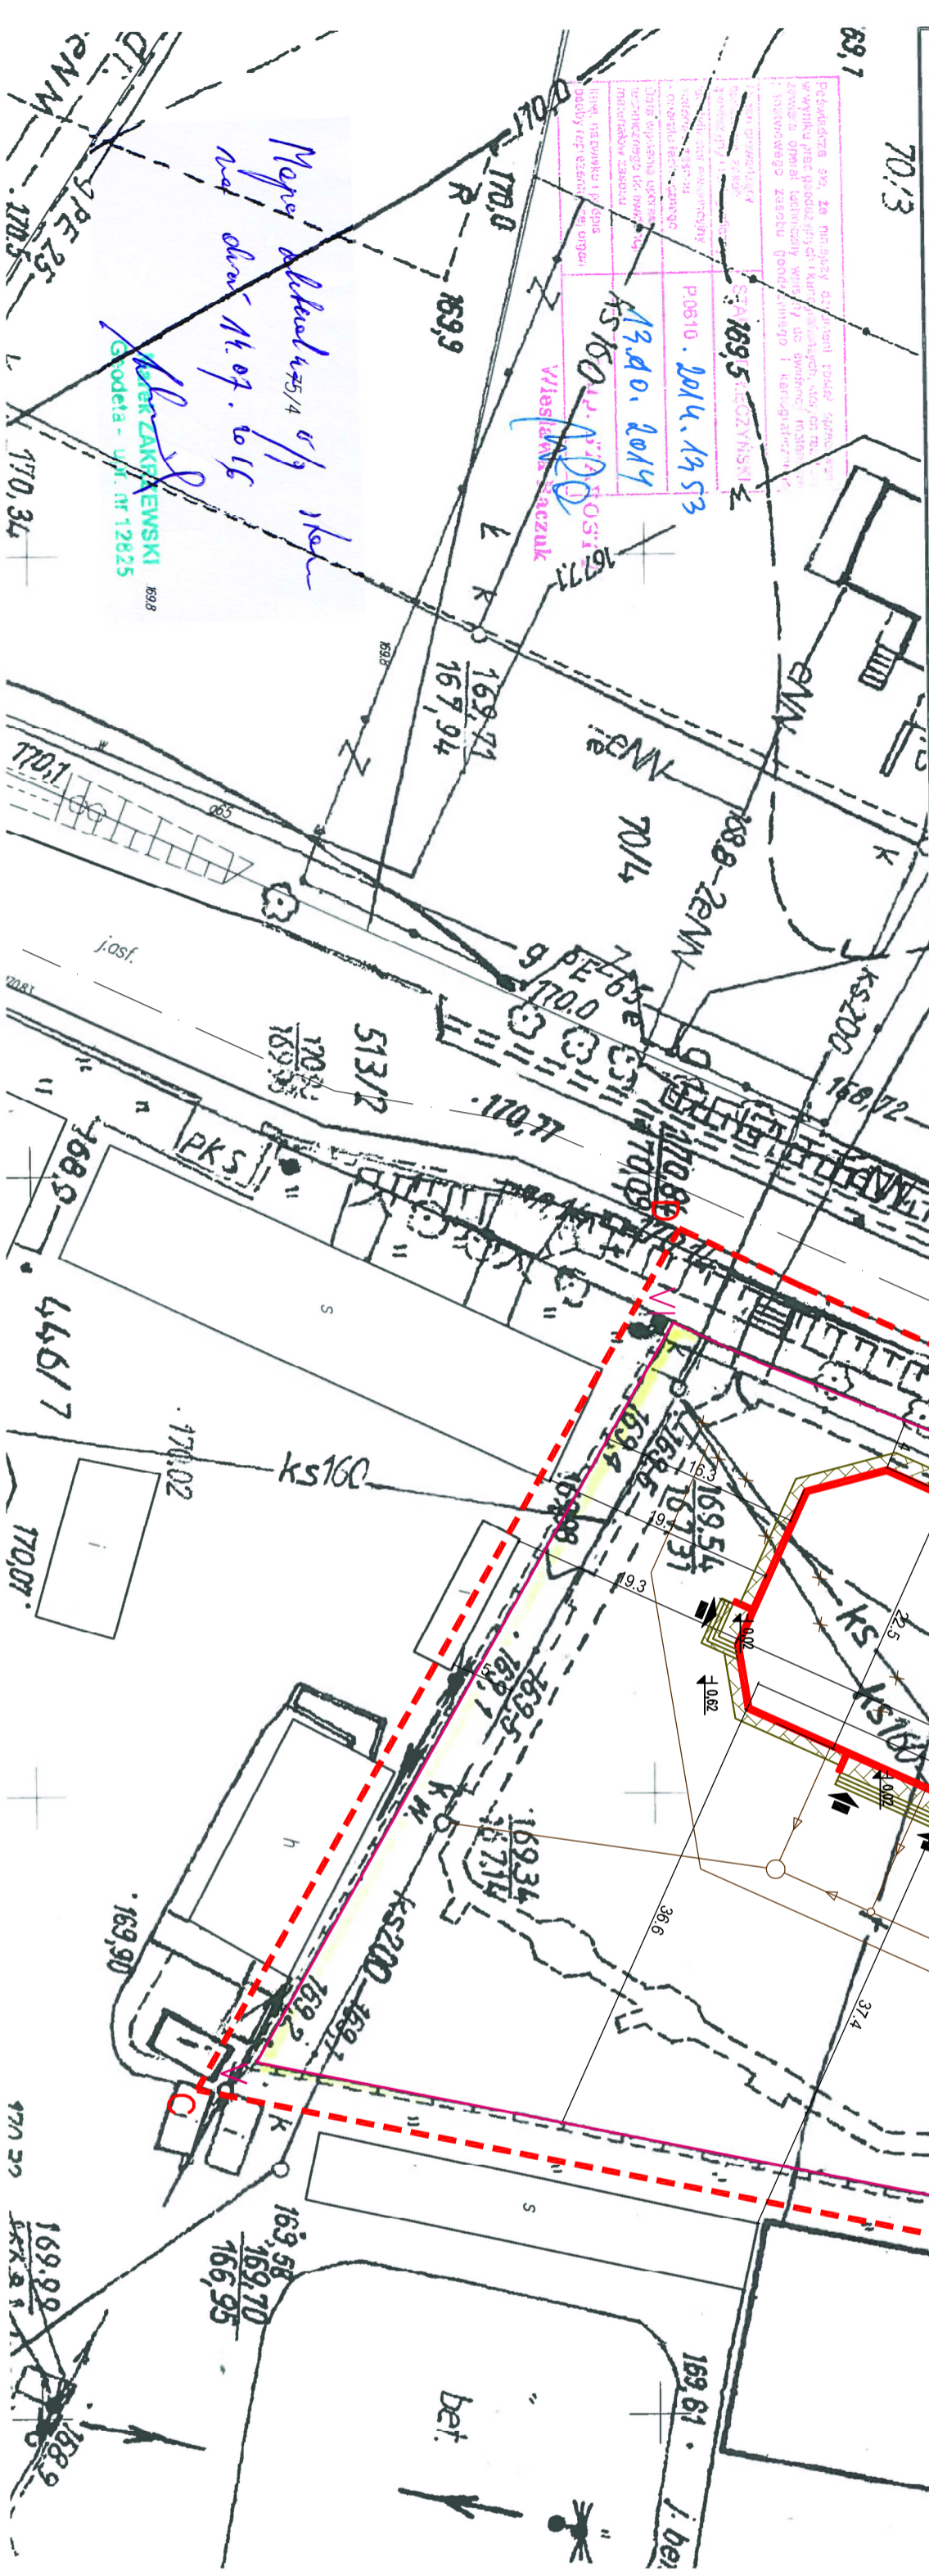

UZWAGI:
0 pozostałych utworzeniach decyduje Inwestor.

Legenda:

GRANICA OPRACOWANIA	A-D
GRANICA DZIAŁKI	I-IV
BUDYNKI PROJEKTOWANE	[Symbol]
BUDYNKI DO ROZBROKI	[Symbol]
BUDYNKI ADAPTOWANE	[Symbol]
WAZD NA TEREN INWESTYCJI	[Symbol]
MIEJSCA DO BUDOWNIKI	[Symbol]
UMIAROWIENA PROJEKTOWANE	[Symbol]
MIEJSCA PRANOCNE SAMOSPRAWNA	[Symbol]
MIEJSCA DLA OS. NIEMIEZOSPRAWNICH	[Symbol]
LOK. MIEJSC POSTUPOWICH	[Symbol]

- powierzchnia objęta opracowaniem – 9202,00m²
 - powierzchnia zabudowy istniejącej – 274,00m²
 - powierzchnia zabudowy do rozbroki – 305,50m²
 - powierzchnia zabudowy projektowanej – 922,40m²
 - powierzchnia utworzeń projektowanych – 218,35m²
 - powierzchnia istniejącej aliny – 24,00m²
 - powierzchnia zieleni – 7214,25m²
- w tym:
dz. nr 446/4
powierzchnia działki (100%) – 9202,00m²
teren utworzony (8,3%) – 767,35m²
powierzchnia zabudowy (13,3%) – 1220,40m²
powierzchnia terenu zielonego – biologicznie czynny (78,4%) – 7214,25m²

Investor:	Gmina Biblioteka Publiczna im. Andrzeja Łuczyszczko w Ludwinie	Nr 9m:	1
Adres siedziby:	Ludwin 52, 21-075 Ludwin		
Kod pocztowy:	20-534		
Adres inwestycji:	Ludwin 52, 21-075 Ludwin, jednostka ewidencyjna: 061002_2 1-500		
Nazwa inwestycji:	Biblioteka Bramy Pojezierza Łęczyskiego – Włodowskiego – rozbudowa Gminnej Biblioteki Publicznej im. Andrzeja Łuczyszczko w Ludwinie		
Przedmiot:	Projekt zagospodarowania terenu	Skala:	
Kategoria obiektu budowlanego:	IX	Faza:	PROJEKT WYKONAWCZY
Projektant:	mgr inż. Ryszard Skowron		
Opisano:	wzrzesień 2016		
Opisano:	mgr inż. arch. Marta Pociak		