

### MAPA DO CELÓW PROJEKTOWYCH


Ludwin  
gm. Ludwin  
skala 1 : 1000

Niniejszą mapę sporządzono na podstawie zakwalifikowanej w obszarze zakreślonym kolorem żółtym mapy podstawowego zagospodarowania terenu w skali 1:1000 o projekcie (136.142.043) według stanu na dzień 30.09.2005

Ka.rob. 108/09/2005  
Egzemina, dnia 04.10.2005

PROJEKTOWANIE I KONSULTINGOWANIE  
**PROJEKTOWANIE**  
Zakład Projektowa i Inżynierska  
ul. Słowackiego 3/30  
PL 715 235 65-69 REG. 43116-0/04

136.142.043  
136.142.043  
Egzemina, dnia 04.10.2005

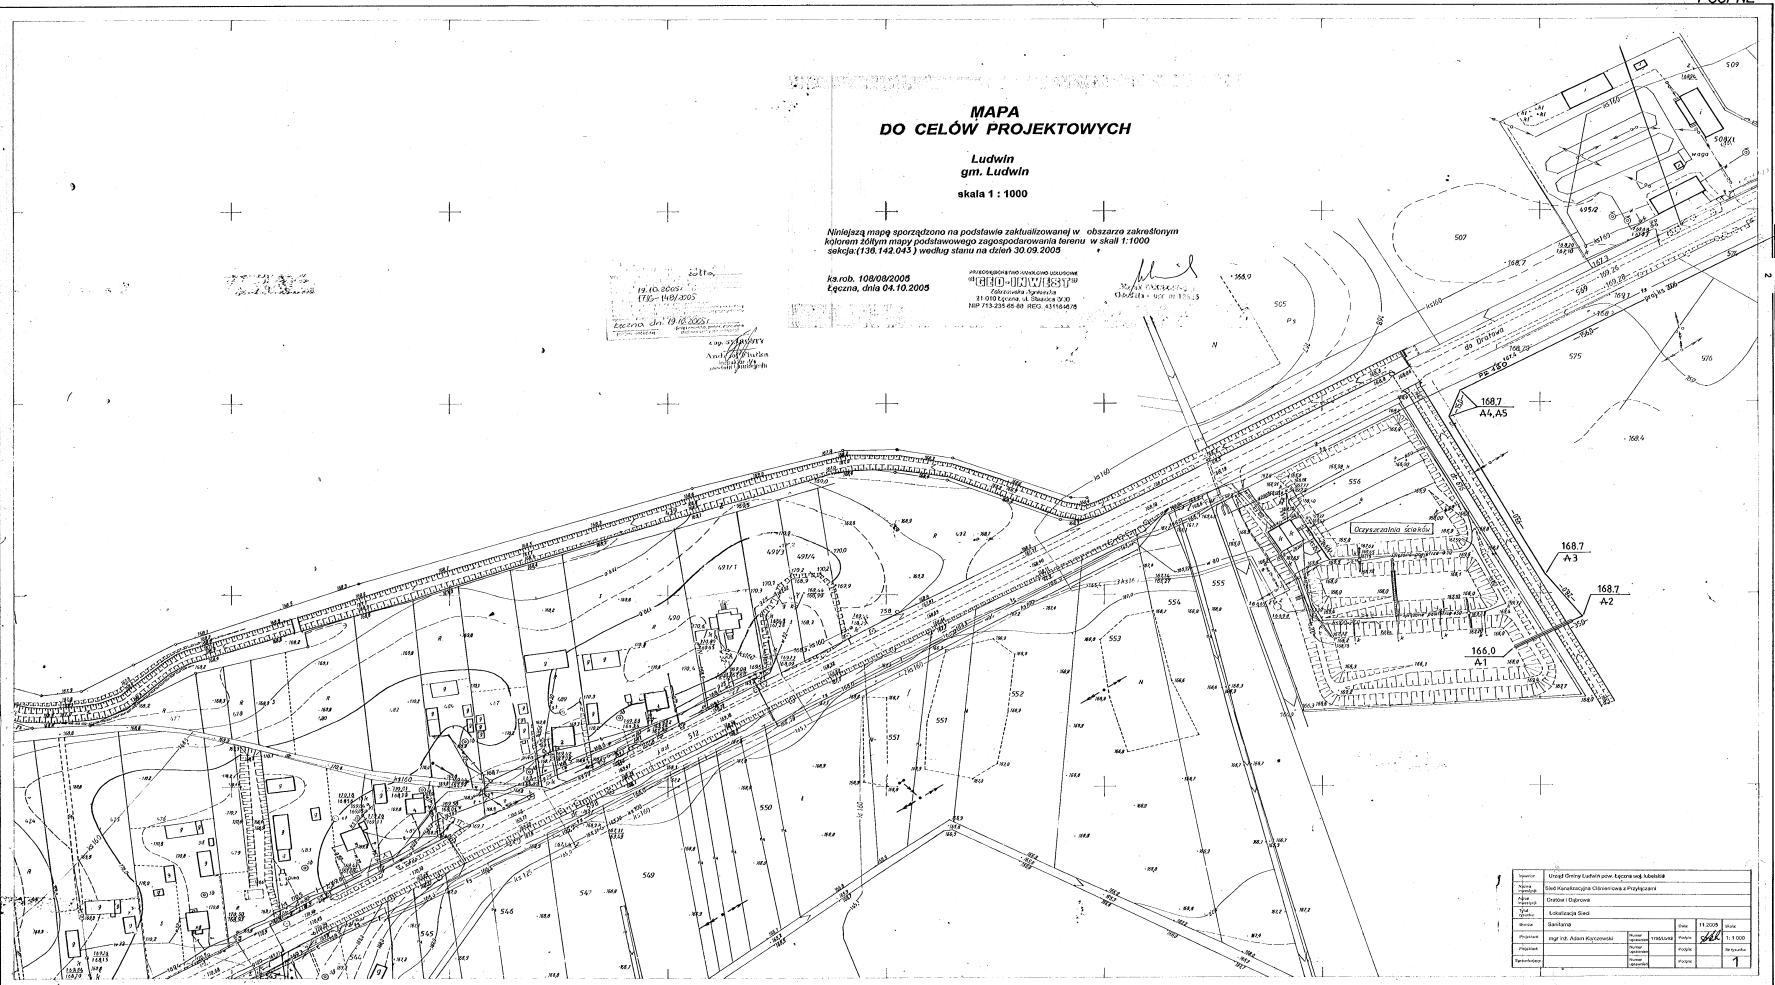

Województwo	świętokrzyskie	Powiat	ostrowiecki	Skala	1:1000
Gmina	Ludwin	Województwo	świętokrzyskie	Skala	1:1000
Opis	Mapa zasadnicza	Województwo	świętokrzyskie	Skala	1:1000
Województwo	świętokrzyskie	Powiat	ostrowiecki	Skala	1:1000
Gmina	Ludwin	Województwo	świętokrzyskie	Skala	1:1000

136.142.043

Woj. lubelskie  
Gm. Ludwin  
**LUDWIN**

Mapa zasadnicza 1:1000

1. Planowa podlegałość terenowa II skł. objęty przez DPK w 2004 r., stanowiąc terenowa II skł. (LWR) objęty przez LWRP w 2007 r.
2. Planowa podlegałość terenowa III skł. objęty przez DPK w 2004 r., stanowiąc terenowa III skł. (LWR) objęty przez LWRP w 2007 r.
3. Planowa podlegałość terenowa IV skł. objęty przez DPK w 2004 r., stanowiąc terenowa IV skł. (LWR) objęty przez LWRP w 2007 r.
4. Planowa podlegałość terenowa V skł. objęty przez DPK w 2004 r., stanowiąc terenowa V skł. (LWR) objęty przez LWRP w 2007 r.



OKREŚLONE PRZEDSIĘWZIENIE GEODEZYJNO-KARTOGRAFICZNE  
w zakresie:  
Zakład Działalności Geodezyjnej LEW w Łęczymie  
Kartograficzne  
Tabela Kartograficzna  
mgr inż. Stanisław Hryciuk  
data: 04.10.2005  
Kl. rob. 1 - B

136.142.043/1/17  
23. 09. 2005  
23 09 2005  
17  
Stawski

Stwierdzono:  
1. Planowa podlegałość terenowa określona w 2004 r., stanowiąc terenowa II skł. (LWR) objęty przez LWRP w 2007 r.  
Zakwalifikowane w ramach abstr. 136.142.043 przez Spółkę „BAOT” w 1995 r.