


Gm. LUDWIN woj. lubelskie

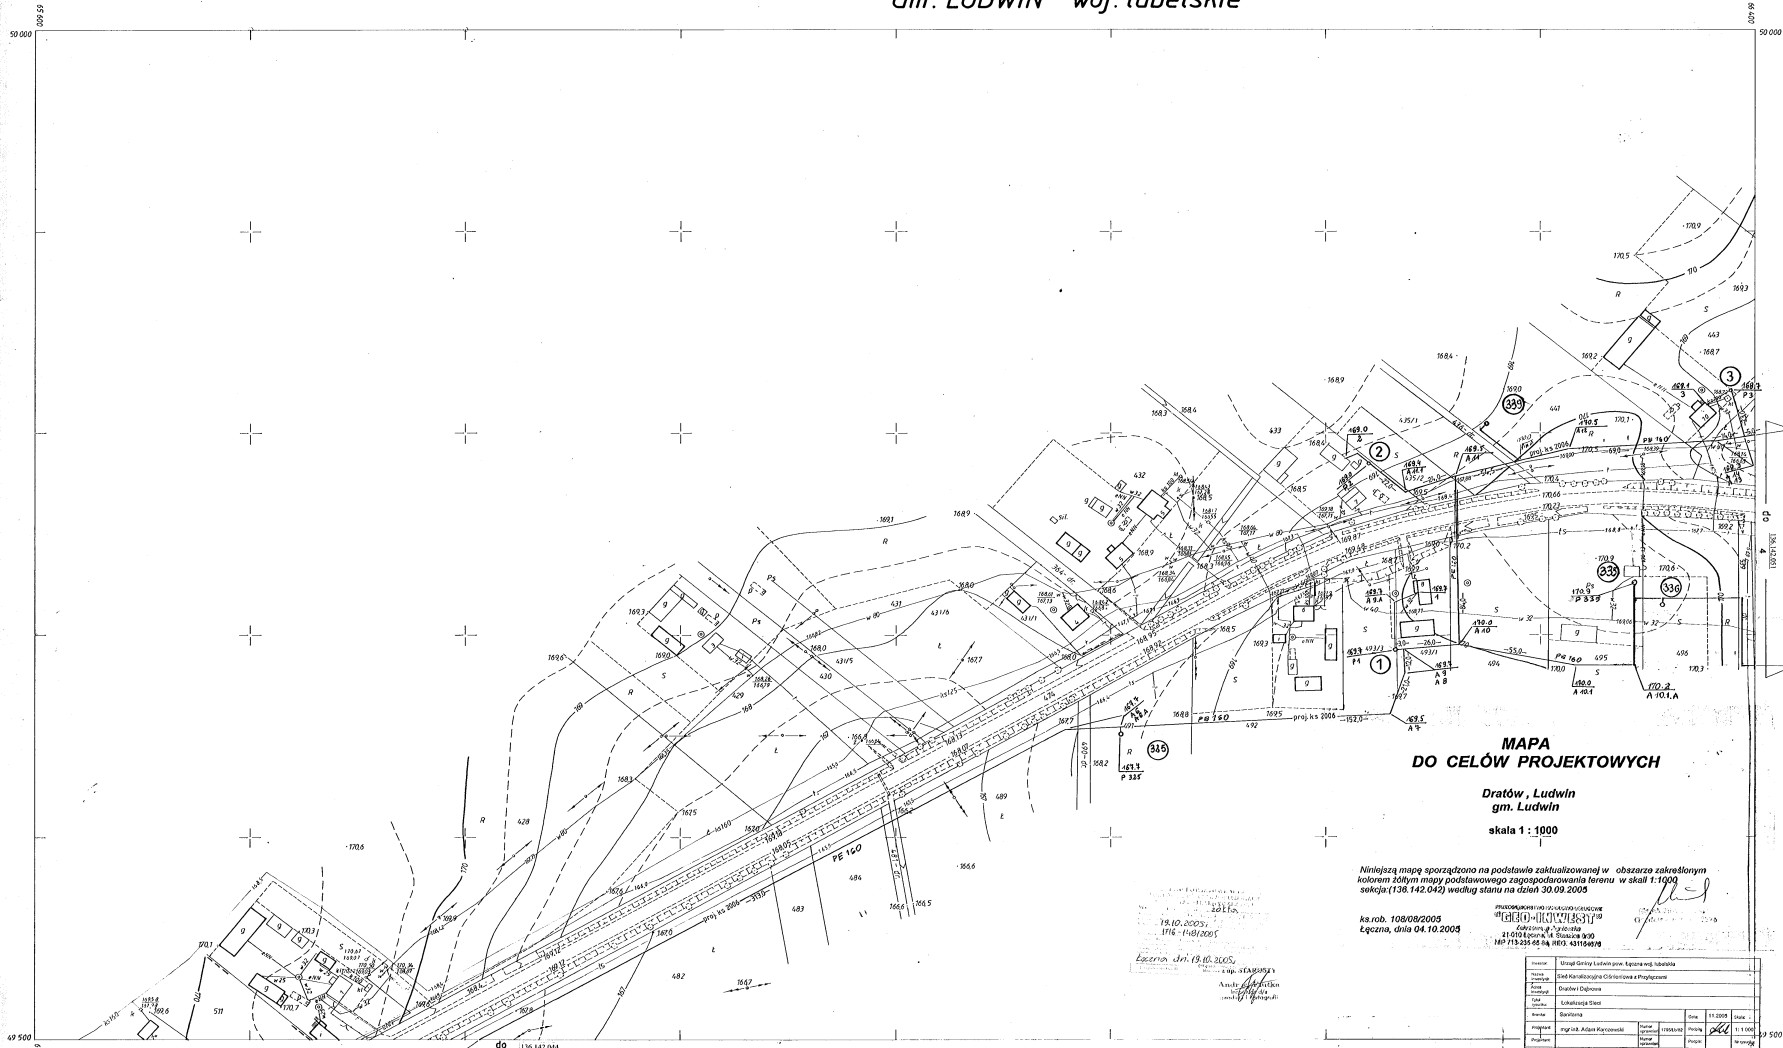

**MAPA
DO CELÓW PROJEKTOWYCH**

Dratów, Ludwin
gm. Ludwin
skala 1 : 1000

Niniejszą mapę sporządzono na podstawie zaktualizowanej w obszarze zakreślonym
kolorem żółtym mapy podstawowego zagospodarowania terenu w skali 1:1000
skł. nr 136.142.042) według stanu na dzień 30.09.2009

Na rob. 108/08/2005
Łączna, dnia 04.10.2009


PROJEKTOWANIE I OPRACOWANIE
GOSPODARSTWA PRACOWNI
21 020 Spółka z Składką Wpł.
NIP 715 251 65 04 REG. 431150478

Nazwa	Urząd Gminy Ludwin pow. Łęka Naliborska		
Adres	ul. Wolnościowa 10, 21-020 Spółka z Składką Wpł.		
Typ	Biuro Projektowe		
Wzrost	Szkolenie Zawodowe		
Imię	Braniszek		
Imię i Nazwisko	Imię	Nazwisko	Data
Projektant	mgr inż. Adam Krawczyk	mgr inż. Braniszek	11.10.09
Wzrost	mgr inż. Braniszek	mgr inż. Braniszek	11.10.09
Wzrost	mgr inż. Braniszek	mgr inż. Braniszek	11.10.09
Wzrost	mgr inż. Braniszek	mgr inż. Braniszek	11.10.09

136.142.042
1:1000

MAPA PODSTAWOWEGO ZAGOSPODAROWANIA TERENU

Założona w r. 1993 przez
geodetę upr. mgr inż. Juliana Rzeszutka Nr ks.rob. 3760/1/93

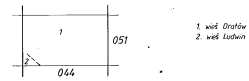

1. wzd. Drożdża
2. wzd. Ludwin

1.02.1112 17.16 - 237.13
1.02.1112