


Gm. LUDWIN woj. lubelskie

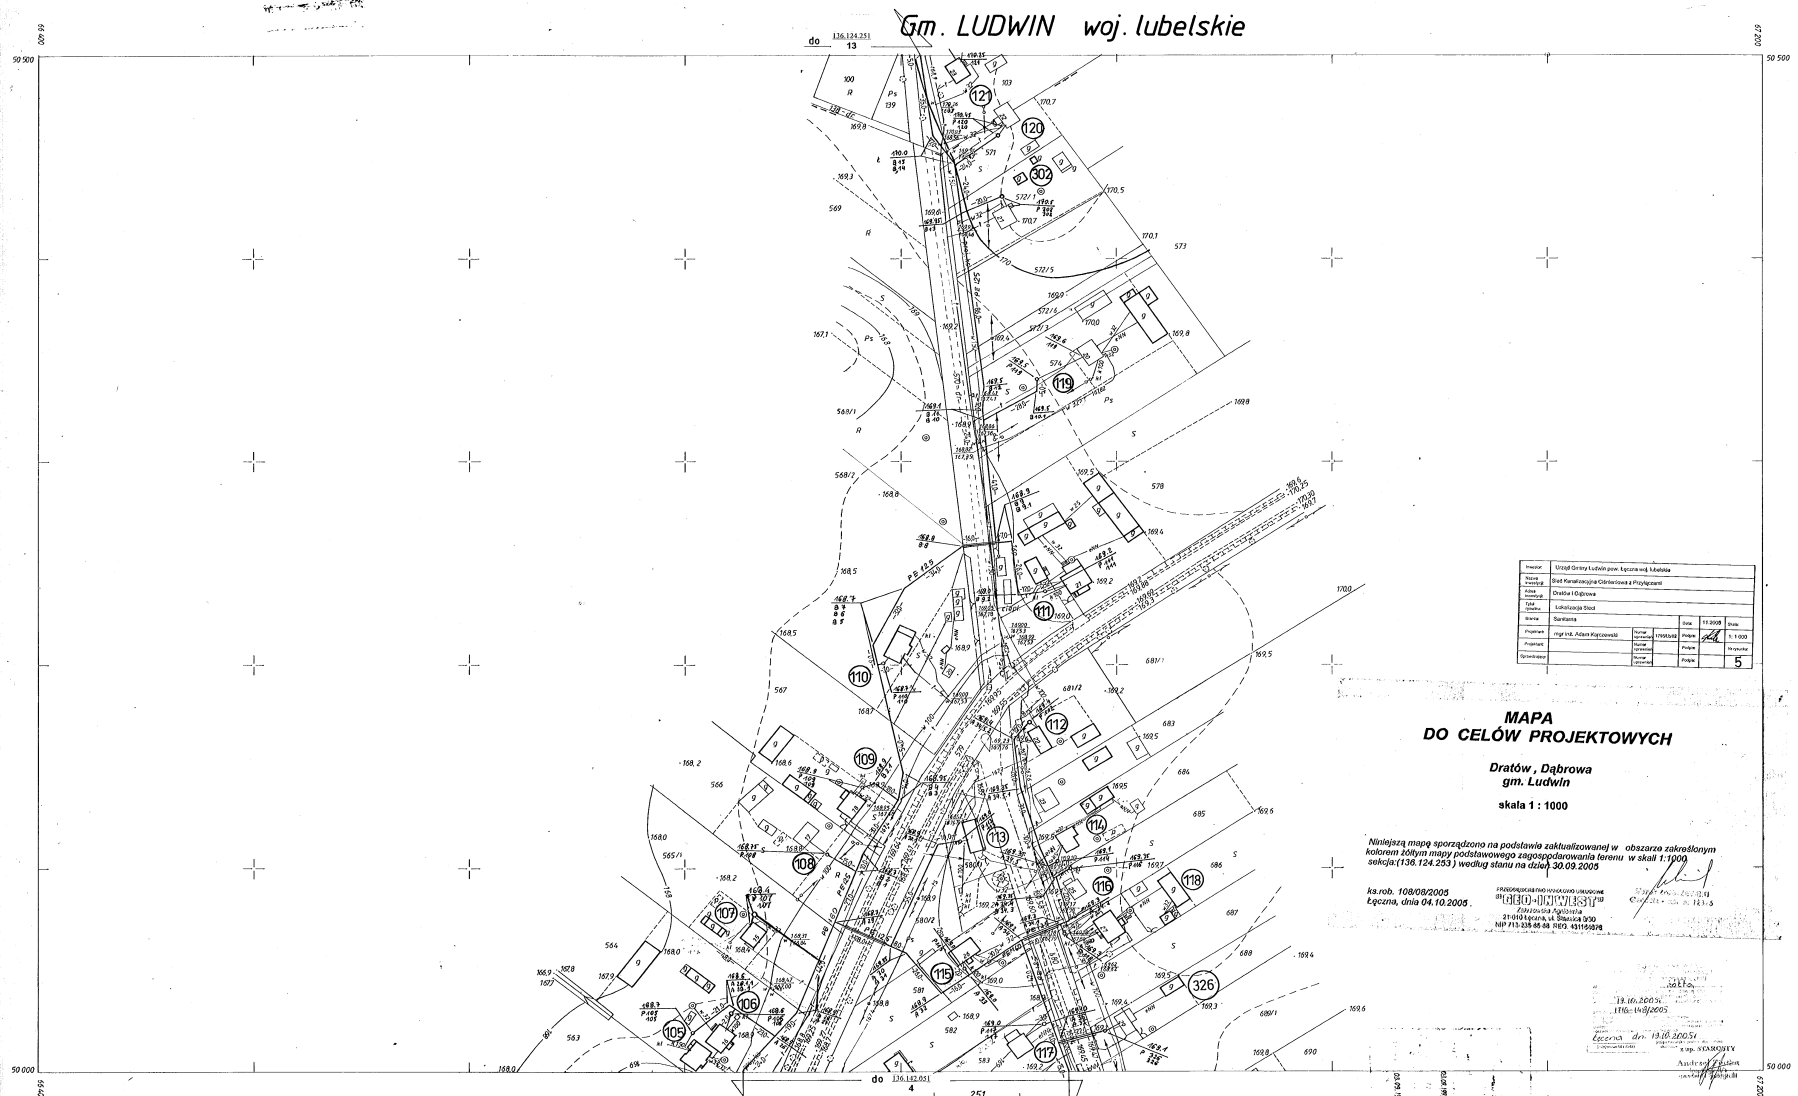

Imię	Mieczysław		
Nazwisko	Szary		
Stan	Mąż		
Uwagi			
Podpis	<i>(Signature)</i>		
Przebieg			
Przebieg			
Przebieg			
Przebieg			
Przebieg			

MAPA DO CEŁÓW PROJEKTOWYCH

Dąbrowa, gm. Ludwin

skala 1 : 1000

Niniejszą mapę sporządzono na podstawie zaakceptowanej w obszarze zakreślonym kolorem żółtym mapy podstawowego zagospodarowania terenu w skali 1:1000 daty 13.06.2005r. (136.124.253) według stanu na dzień 30.09.2005r.

ks.rob. 108/08/2005
Łęczna, dnia 04.10.2005.

PROJEKTOWANIE I ARCHITEKTURA
ZAKŁAD PROJEKTOWY
ul. Żółta 3/5
21-100 Łęczna, ul. Sienkiewicza 3/5
NIP 773-248-66-80, REGON 141959048

13.06.2005r.
116-14-9265

MAPA PODSTAWOWEGO ZAGOSPODAROWANIA TERENU

Założona w r. 1993 przez
geodetę upr. mgr inż. Juliana Rzeszutka Nr ks.rob.3760/11/93

136.124.253
1:1000

1. wieś Dąbrowa
2. wieś Dąbrowa

136.142.051