

Gm. LUDWIN woj. lubelskie

**MAPA  
DO CELÓW PROJEKTOWYCH**

**Dratów  
gm. Ludwin  
skala 1 : 1000**

autor	Urząd Gminy Ludwin pow. Łęka i Lublin		
tytuł	Mapa do celów projektowych		
data	04.10.2005		
skala	1:1000		
opis	Lokalizacja drogi		
forma	Dzielnica	data	11.2008
autor	mgr inż. Adam Kozłowski	data	04.10.2005
opis	projekt	data	04.10.2005
opis	projekt	data	04.10.2005
opis	projekt	data	04.10.2005

Niniejszą mapę sporządzono na podstawie zaktualizowanej w obszarze zakreślonym kolorem żółtym mapy podstawowego zagospodarowania terenu w skali 1:1000 - szkicja (136.142.053) według stanu na dzień 30.09.2005


ka rob. 109/09/2005  
Łęka, dnia 04.10.2005

PROJEKTOWANIE I WYKONANIE  
Zakład Projektowa i  
21 028 Opole ul. Ścieżka 9/30  
79 719 235-65-69 79 733 519-50

**MAPA PODSTAWOWEGO ZAGOSPODAROWANIA TERENU**

136.142.053  
1:1000

Zatwierdzona w r. 1993 przez  
geodetę upr. mgr inż. Juliana Rzeszutka Nr ks.rob.3760/1/93

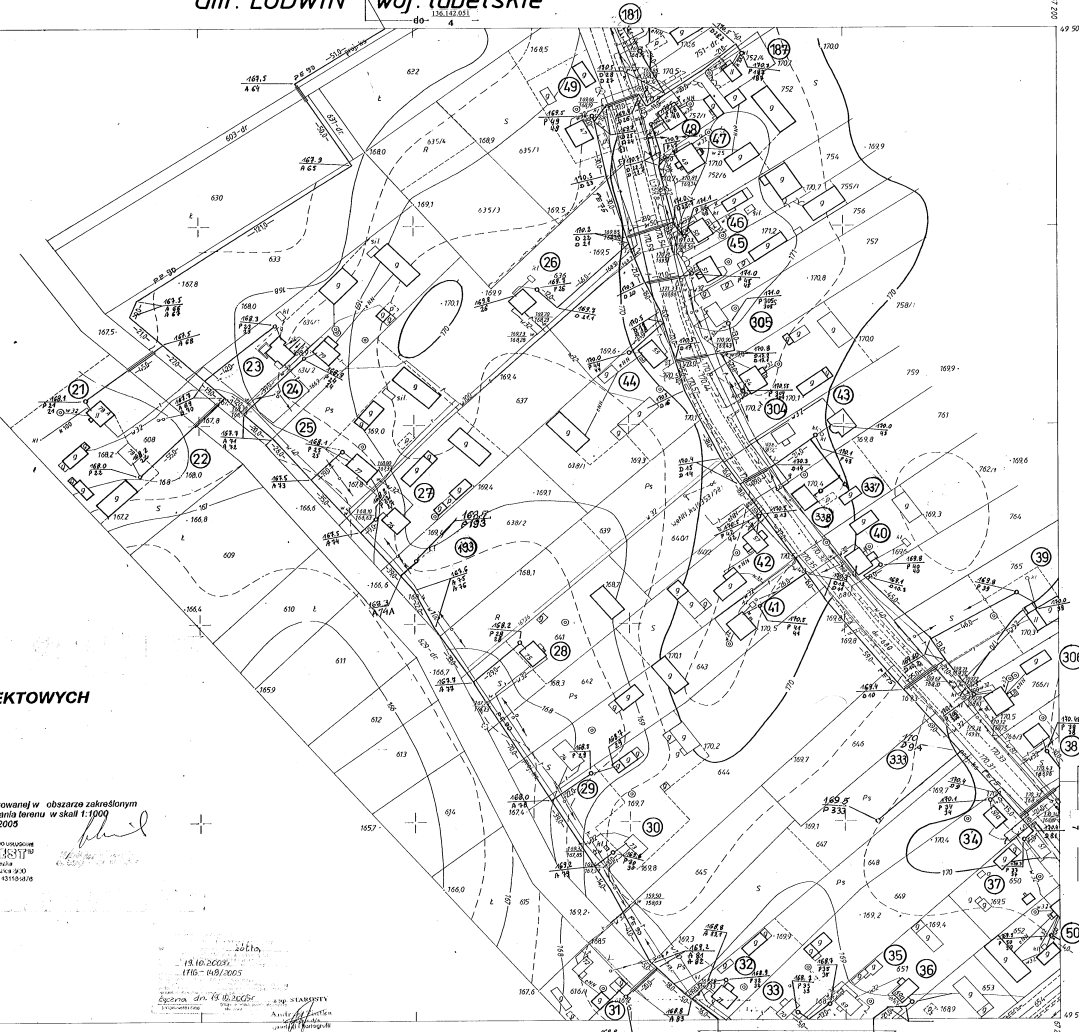

051	054
1	101

1 arkusz D-101/101

03.09.1993