


Gm. LUDWIN woj. lubelskie

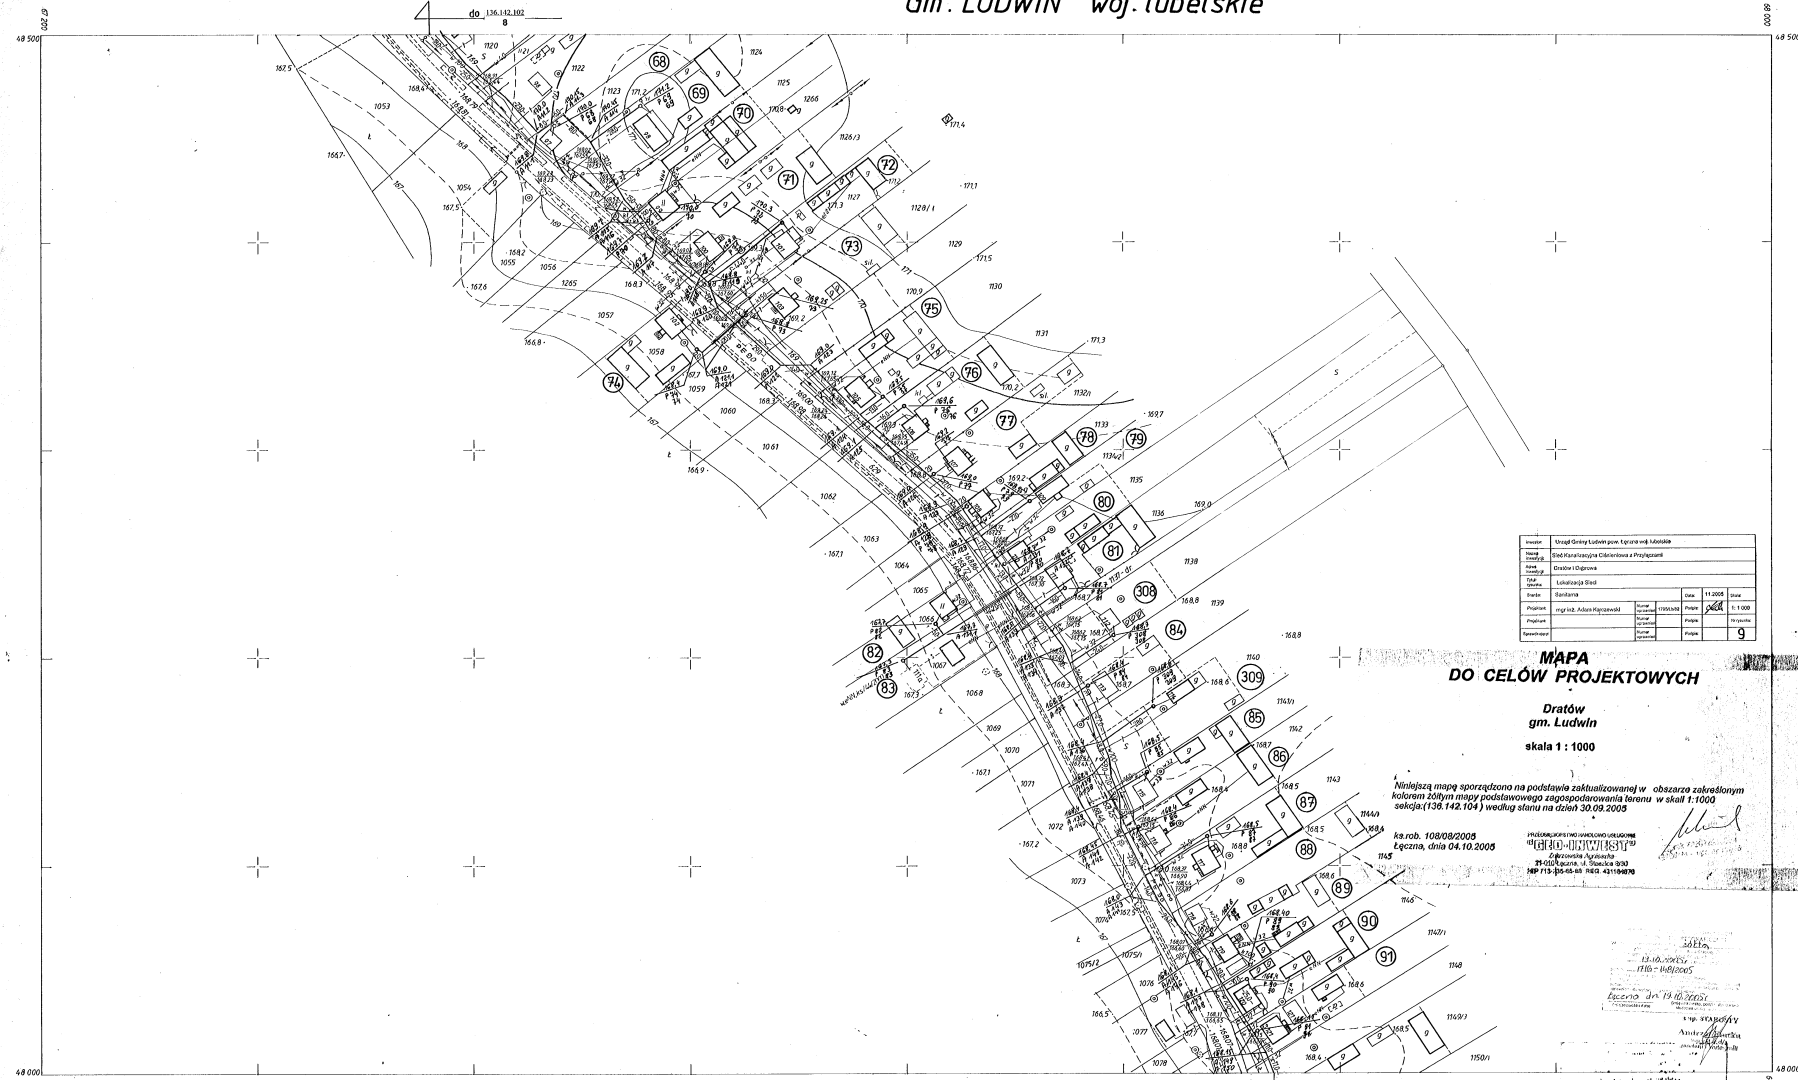

Wzrost	Urząd Gminy Ludwin pow. Łęka wój. Lubelskie		
Imię	Sąd Rejonowy Ciężarówka i Przejazdy		
Przebieg	Dzielnica i Długość		
Przebieg	Lubelska 100		
Przebieg	Przebieg	Przebieg	Przebieg
Przebieg	Przebieg	Przebieg	Przebieg
Przebieg	Przebieg	Przebieg	Przebieg
Przebieg	Przebieg	Przebieg	Przebieg

MAPA DO CELÓW PROJEKTOWYCH

Dratów gm. Ludwin
skala 1 : 1000

Niniejszą mapę sporządzono na podstawie zaktualizowanej w obszarze zakreślonym kolorem żółtym mapy podstawowego zagospodarowania terenu w skali 1:1000 sekcja (136.142.104) według stanu na dzień 30.09.2005

Ks.rob. 108/08/2008
Łęczyca, dnia 04.10.2008

PROJEKTOWY BUREAU WYKONAWCZY
PROJEKTOWY BUREAU WYKONAWCZY
ul. Zwycięstwa 10
21-000 Lublin, ul. Świeckiego 30/3
NIP 113-95-65-88 REGON 42190478

[Signature]

136.142.104
1 : 1000

MAPA PODSTAWOWEGO ZAGOSPODAROWANIA TERENU

Założona w r. 1993 przez
geodetę upr. mgr. inż. Juliana Rzeszutka Nr ks.rob.3760/1/93

102
1
152

do 136.142.152
1. wsi Dratów

136.142.104
1:1000
03.09.1993... 116-29/193
04.09.1993