


Gm. LUDWIN woj. lubelskie

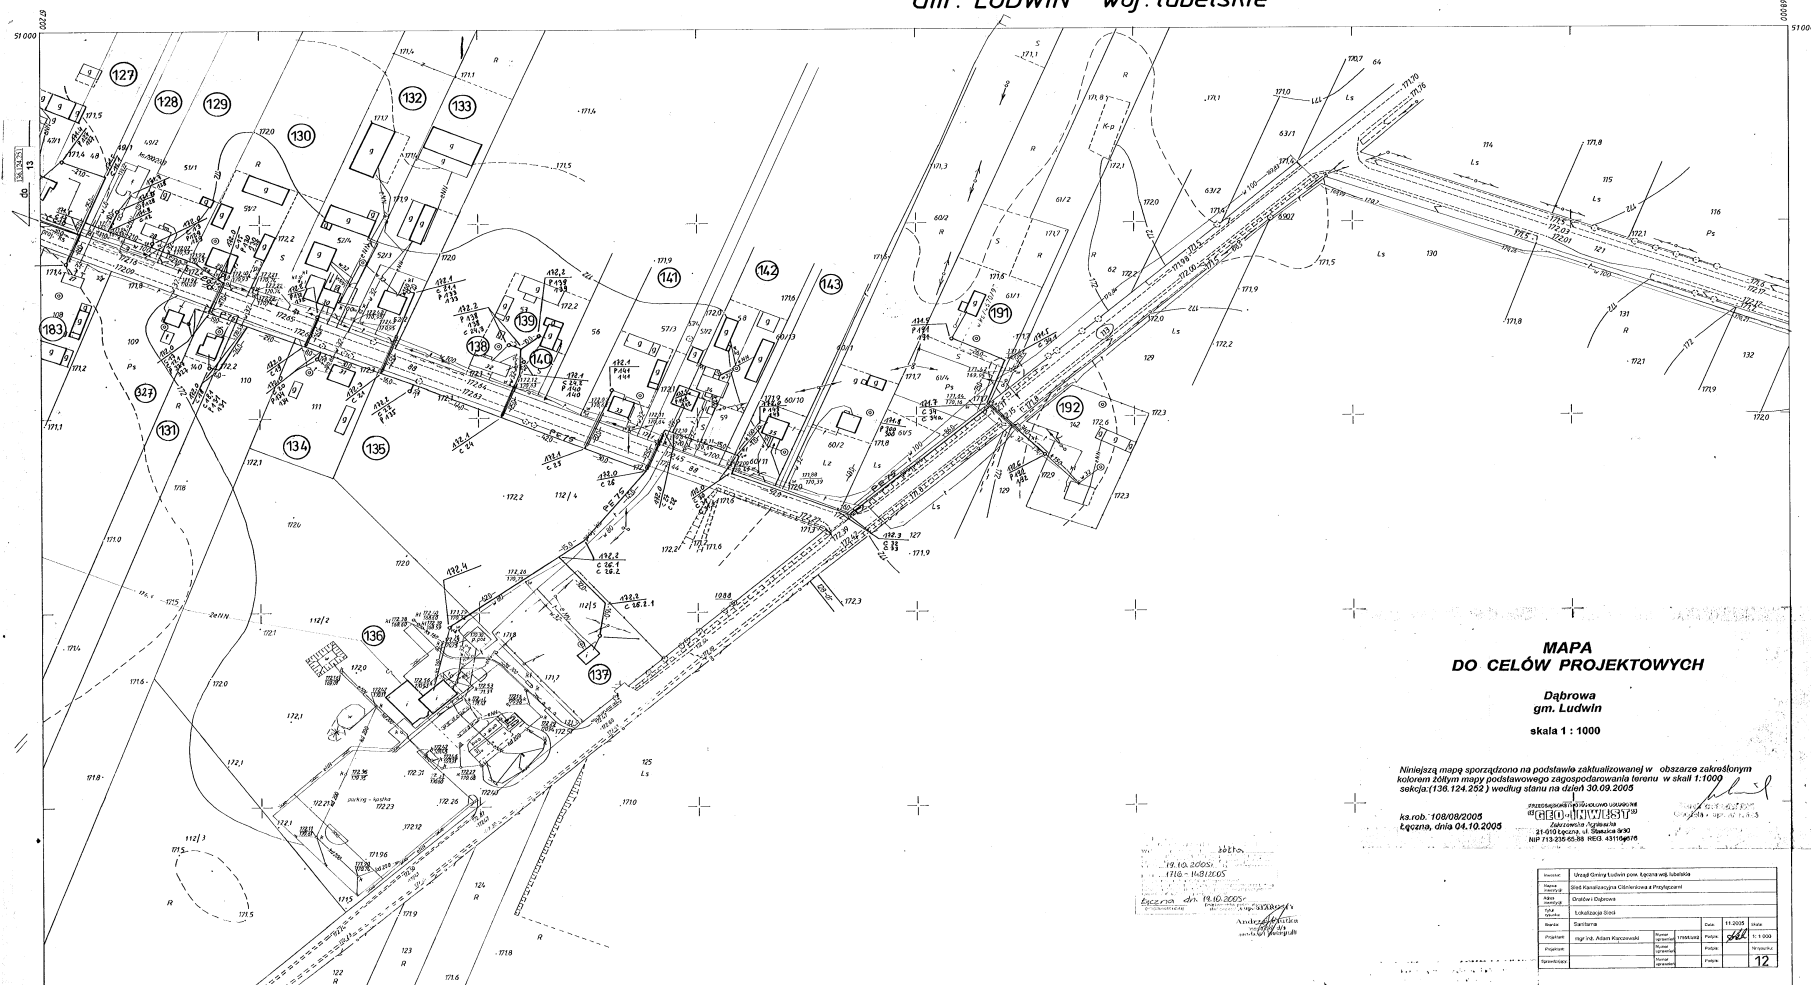

MAPA  
DO CELÓW PROJEKTOWYCH

Dąbrowa  
gm. Ludwin  
skala 1 : 1000

Niniejszą mapę sporządzono na podstawie zaktualizowanej w obszarze zakreślonym  
kolorem żółtym mapy podstawowego zagospodarowania terenu w skali 1:10000  
sekcja (136.124.252) według stanu na dzień 30.09.2005

Ks.rob. 108/08/2005  
Lubartów, dnia 04.10.2005

PRZEDSIĘWZIĘCIE WYKONANO W ZAKŁADZIE  
GEOINŻYNIERYJNYM  
SPOŁACZENIA GOSPODARSTWA  
KRAJOWEGO W LUBARTOWIE  
ul. Sienkiewicza 40  
ul. 125 Stycznia 125

Opis	Wykaz Działek Budowlanych		
Wzrost	Stosunek powierzchni do całkowitej powierzchni		
Stwierdz.	Działki Dąbrowa		
Opis	Lokalizacja Działki		
Wzrost	Stwierdz.	Działki	12
Opis	Stwierdz.	Działki	12

136.124.252  
1 : 1000

MAPA PODSTAWOWEGO ZAGOSPODAROWANIA TERENU  
Założona w r. 1993 przez  
geodetę upr. mgr inż. Juliana Rzeszułkę Nr ks.rob.3760/1/93

251 | 1 | 136.213.211

1:1000 Dąbrowa

03.09.1993 176-237/93

03.09.1993