


Gm. LUDWIN woj. lubelskie

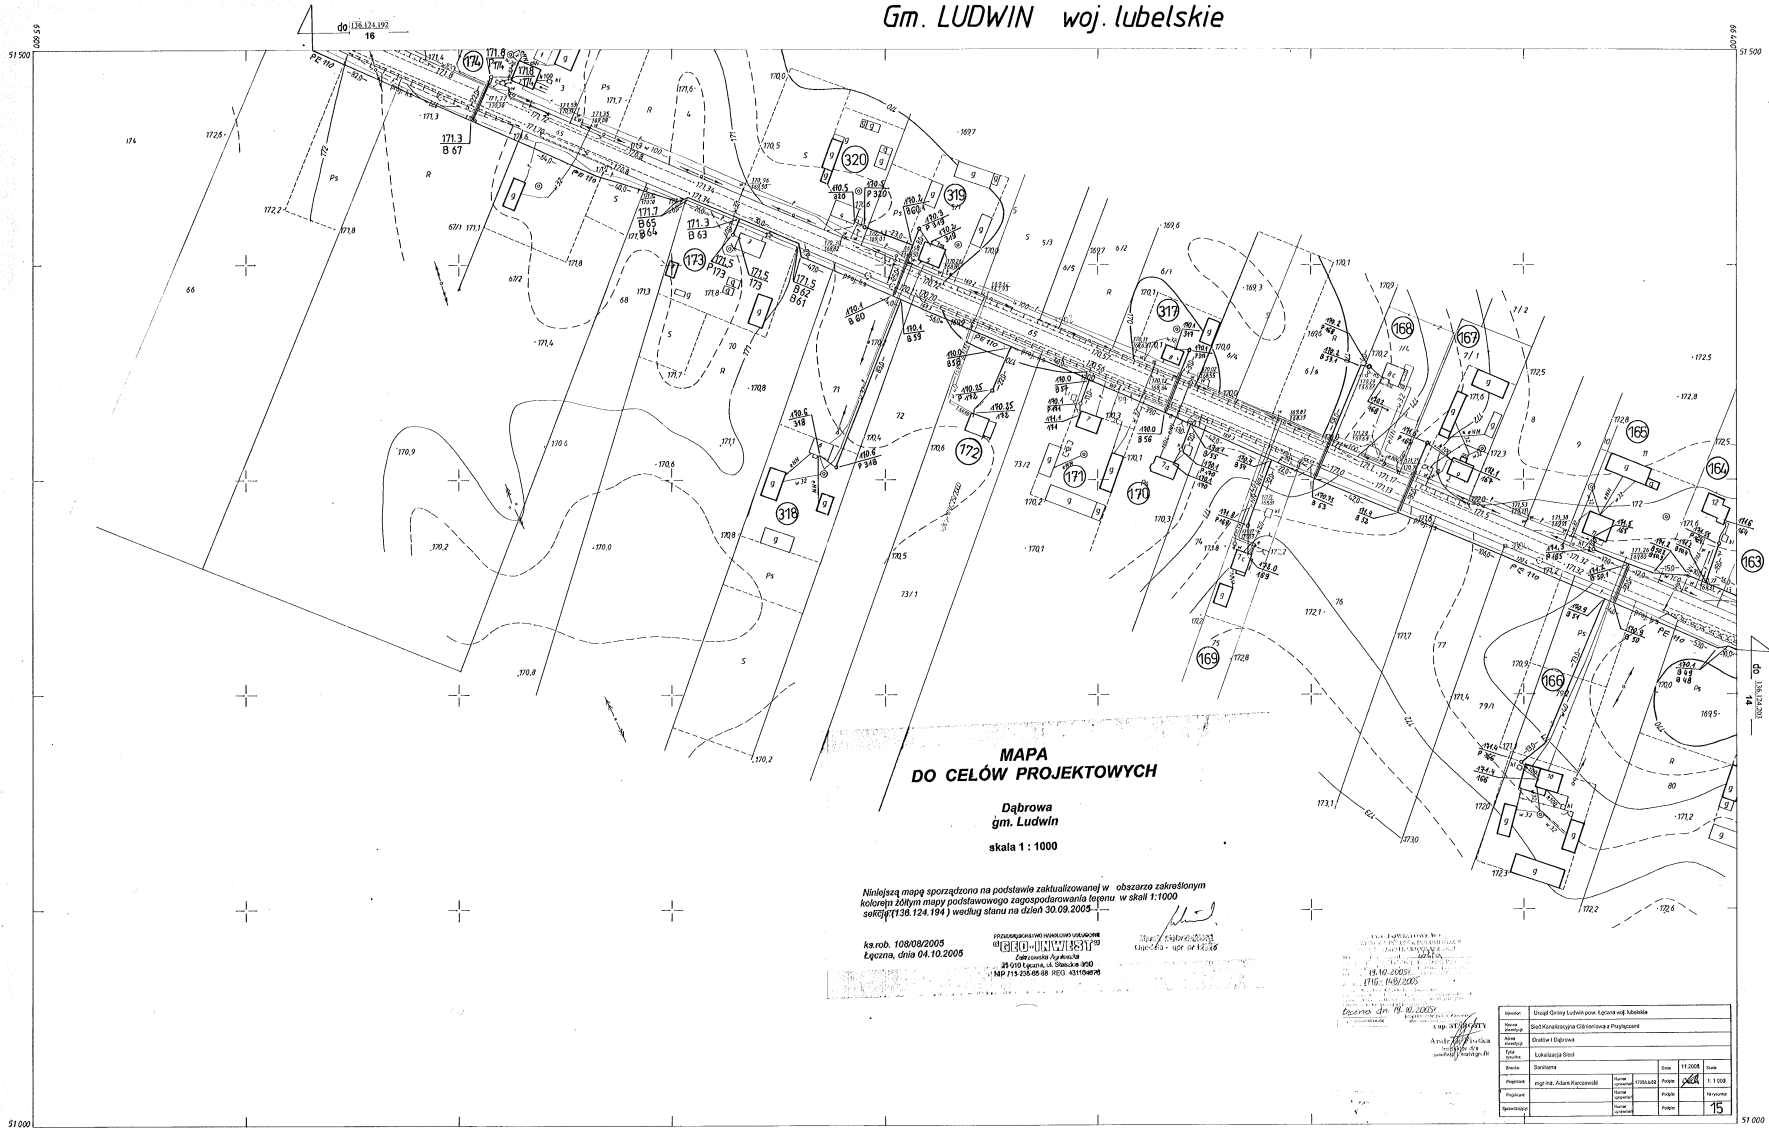

**MAPA
DO CELÓW PROJEKTOWYCH**

Dąbrowa
gm. Ludwin
skala 1 : 1000

Niniejszą mapę sporządzono na podstawie zaktualizowanej w obszarze zakreślonym kolorem żółtym mapy podstawowego zagospodarowania terenu w skali 1:1000 sekcji 136.124.194) według stanu na dzień 30.09.2005

ks.rob. 108/09/2005
Łęczęzna, dnia 04.10.2005

PRZEDSIĘWZIĘCIE WYKONANO W OŚRODKU
Geodetyka i Inżynieria
ul. Łęczęzna 10
51-600 Łęczęzna, tel. 81 730 97 00
NIP 715 226 05 08 REG. 431104276

mgr inż. Andrzej Górecki
specjalista - upr. od 12.08


WYKONANO W OŚRODKU
Geodetyka i Inżynieria
ul. Łęczęzna 10
51-600 Łęczęzna, tel. 81 730 97 00
NIP 715 226 05 08 REG. 431104276

Opisano dnia 04.10.2005

Wzrost	192	192000	192
Waga	75	75000	75
Temperatura	36,6	36,6	36,6
Ciężar ciała	1100	1100	1100
Wzrost	175	175	175
Waga	75	75	75
Temperatura	36,6	36,6	36,6
Ciężar ciała	1100	1100	1100

136.124.194
1:1000

MAPA PODSTAWOWEGO ZAGOSPODAROWANIA TERENU
Założona w r. 1993 przez
geodetę upr. mgr inż. Juliana Rzeszutko Nr ks.rob.3760/1/93

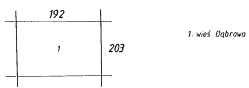

03.09.1993 1716-207/08
03.09.1993