

MAPA DO CELÓW PROJEKTOWYCH


Kol. Dratów
gm. Ludwin

skala 1 : 1000

Niniejszą mapę sporządzono na podstawie zaktualizowanej w obszarze zakreślonym
kolem żółtym mapy podstawowego zagospodarowania terenu w skali 1:1000
sekcja (136.124.192) według stanu na dzień 30.09.2005

kg.rob. 108/08/2005
Łączna, dnia 04.10.2005

PRACOWNIA GEODEZYJNO-KARTOGRAFICZNA
GEODEZYJNO-KARTOGRAFICZNA
ul. Łączna, 10
21-010 Łączna, ul. Świątkowa 6/30
tel. 713-235-06-38 REG. 133103078

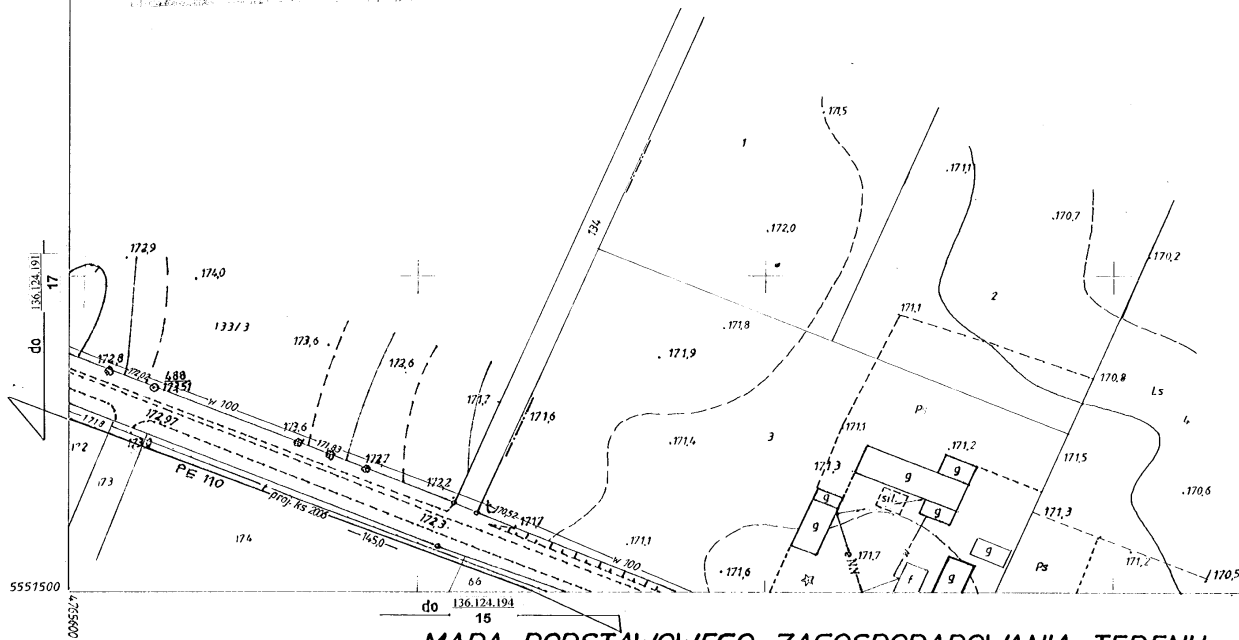

Investor	Urząd Gminy Ludwin pow. Łączna woj. Lubelska		
Nazwa inwestycji	Sieć Kanalizacyjna Ciężniowa z Przyłączami		
Adres inwestycji	Dratów i Dąbrowa		
Tytuł rysunku	Lokalizacja Sieci		
Brutto	Sanitarna	Data	11.2005
Projektant	mgr inż. Adam Karłowicki	Numer opracowania	1796/5/02
Projektant		Numer opisu	
Skrajność		Numer opisu	
		Skala	1:1000
		Strona	16

19.10.2005
1716-148/2005
Łączna dn. 13.10.2005
mgr inż. Adam Karłowicki
inż. inżynier
projektant


136.124.192
1:1000

MAPA PODSTAWOWEGO ZAGOSPODAROWANIA TERENU

Założona w r. 1994 przez
OKRĘGOWE PRZEDSIĘBIORSTWO GEODEZYJNO-KARTOGRAFICZNE
W LUBLINIE

Zlec. Nr 26.25/94

Kierownik Pracowni : mgr inż. Marian Falandysz

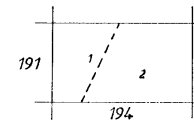

1. Kol. Dratów
2. Dąbrowa