

MAPA DO CELÓW PROJEKTOWYCH
 obręb 11- Ludwin, jedn. ewid. 061002_2 Ludwin, powiat łęczyński
 dotyczy działki nr 514/7
 Skala 1:500

Niniejszą mapę wykonano metodą powiększenia zaktualizowanej w oznaczonym obszarze, objętym zamówieniem mapy zasadniczej /sekcja 8.154.11.23.1/wg stanu na dzień 01.02.2012.

Poziom odniesienia Kronsztadt 60
 Układ współrzędnych 2000-8
 Ks. rob. 15/2012

Wszelkie trwałe obiekty budowlane podlegają wycyzeniu oraz geodezyjnej inwentaryzacji przez jednostki wykonawstwa geodezyjnego.

Wykonał:

GEOM s.c.
 Biuro Geodezyjno-Kartograficzne
 20-148 Lublin, ul. Związkowa 10
 tel./fax 081 740-32-39
 NIP 712-299-06-51, REG.060101473


Stanisław Słomczyński
 geodeta uprawniony
 Nr uprawnień 3801/86
 zam. Lublin, ul. Lawinowa 1/145
 tel. 081 741-23-28, kom. 804-248-885

Lublin, dn. 07.02.2012

STAROSTWO POWIATOWE W ŁĘCZNEJ
 POWIATOWY OŚRODEK DOKUMENTACJI
 GEODEZYJNEJ I KARTOGRAFICZNEJ
 W obszarze oznaczonym linią...
 W oparciu o aktualizację terenu mapy zasadniczej...
 z pomiaru sytuacyjno-wysokościowego do zasobu powierzchni...
 w dniu 13.02.2012r. i zawiadomieniu...
 pod nr 154.11-45/2012;13
 Niniejsza mapa może służyć do celów projektowych.
 Projektowane obiekty budowlane wymagają pozwolenia na budowę...
 podlegają wycyzeniu i geodezyjnej inwentaryzacji przez jednostki...
 uprawnione do wykonania prac geodezyjnych.
 Łęczna dn. 13.02.2012r.
 (inżynier) (inż.) (inż.) (inż.)

Starosta
 Andrzej Flukus
 Inspektor
 ds. geodezji i kartografii

ORIENTACJA

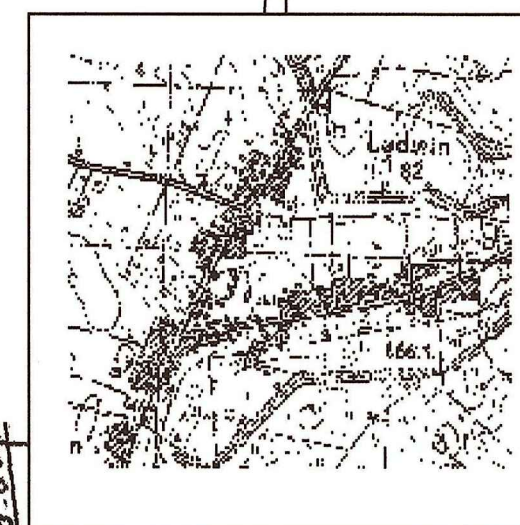


LEGENDA

1. artykuły rolne - owoce, warzywa	
2. artykuły spożywcze - ogólnie	
3. artykuły ogólnoprzemysłowe, odzież, rzemiosło	
4. artykuły przemysłowe do produkcji rolnej	
5. artykuły spożywcze - wędliny, mięso	
6. artykuły rolne - kwiaty sadzonki, sadownictwo, ogrodnictwo, rośliny ozdobne, drzewka	

Projekt. pow. powierzchni handlowej:	650,2m ²	100%
- proj. pow. powierzchni handlowej zadanej:	329,0m ²	50,59%
- proj. pow. powierzchni handlowej nie zadanej:	321,2m ²	49,41%

- legenda:**
- A.B.C.D.E.F.A** - działka nr 514/7
- B.C.D.E.F.G.H.I.J.K.B.** - zakres opracowania na działce nr 514/7
- projektowana pow. utwardzona /dojazd/
 - projektowana pow. utwardzona /chodniki, dojścia piesze/
 - projektowana pow. utwardzona /miejsca handlu, stanowiska otwarte/
 - projektowana wiatła handlowa /23,50x10,0m/
 - projektowany budynek sanitarno garażowy
 - projektowane miejsce na śmietnik /kontener/
 - istniejące budynki
 - budynek gospodarczy przezn. do rozbiórki
 - wejście do budynku sanitarnego.
 - dwa wjazdy główne na plac targowy
 - wejścia dla pieszych - furtki
 - proj. ogrodzenie
 - drzewo owocowe do usunięcia (1 szt.)
 - proj. przyłącze kanalizacji deszcz. i wpusły na działce inwestora
 - projektowane tuje wzdłuż ogrodzenia z dz.62

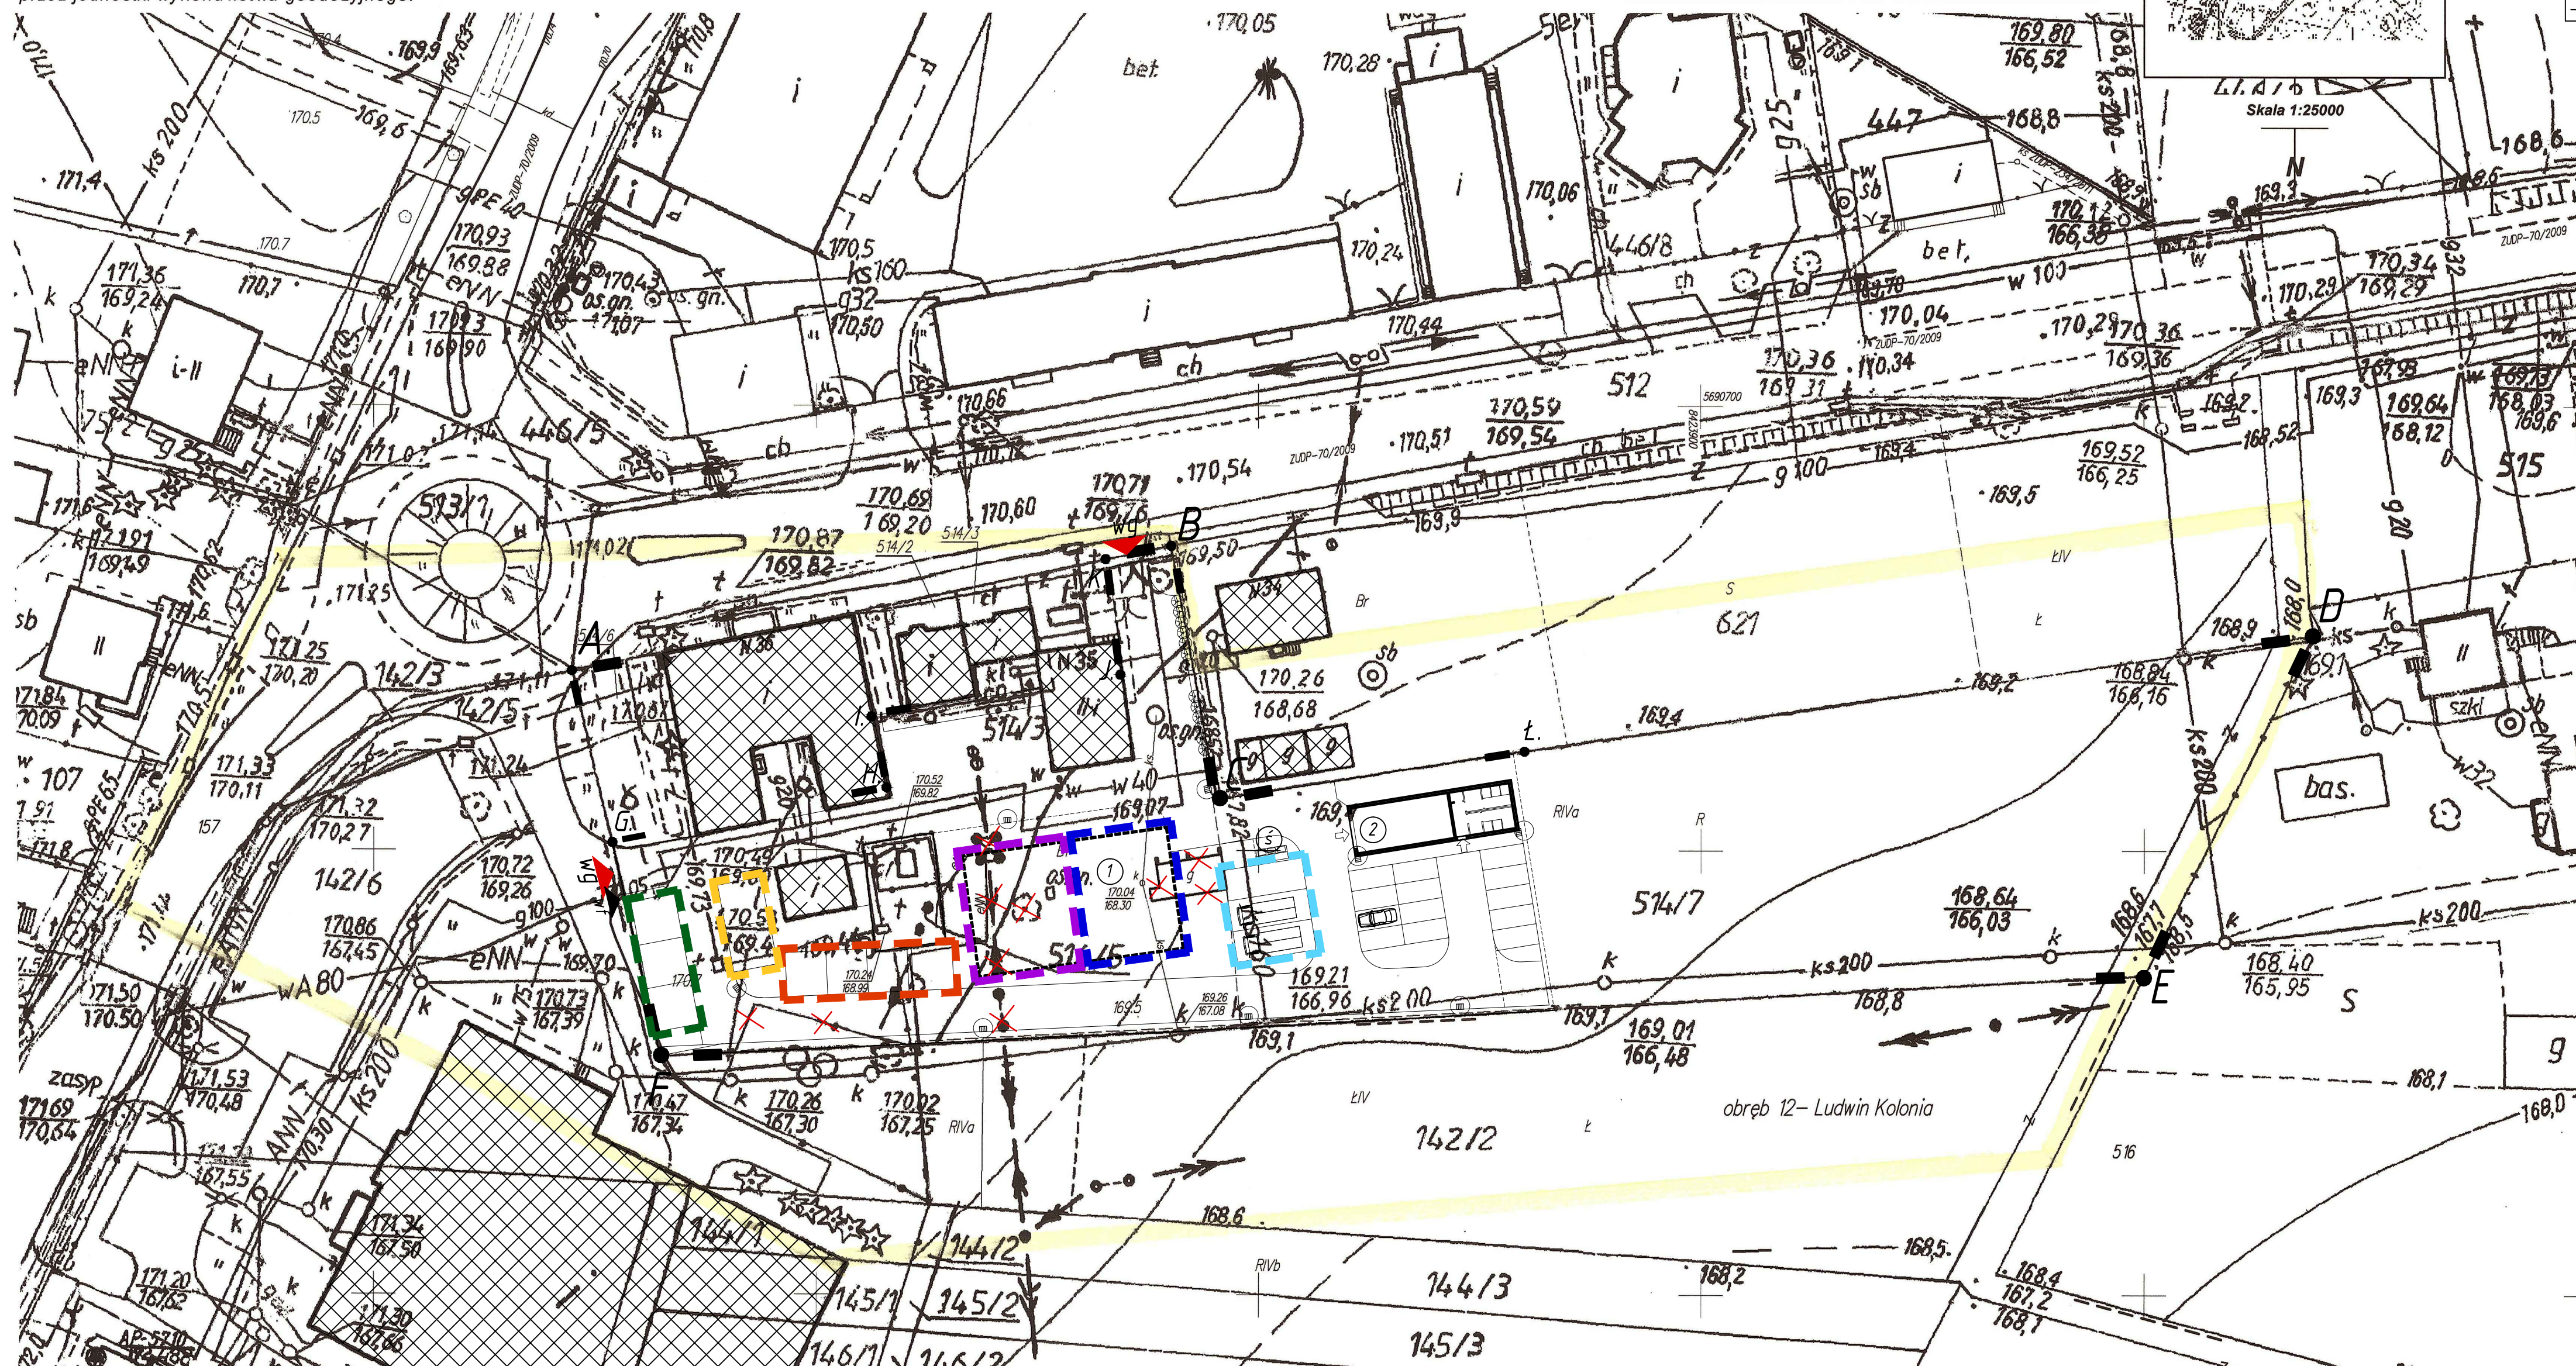

PRACOWNIA PROJEKTOWA
AUTORIS
 ul. Pogodna 9 lok.19, 15-354 Białystok, tel. 085 7440474, kom. 501099632 www.autoris.com.pl

PROJEKT
 Projekt budowlany Targowiska, wraz z niezbędną infrastrukturą techniczną w LUDWINIE
 (obręb 11, jedn. ewid. 061002_2 Ludwin) na działce nr 514/7, powiat łęczyński

INWESTOR
 GMINA LUDWIN 21-075 Ludwin, powiat łęczyński

ARCHITEKTURA:
 mgr inż. arch. Dariusz Łuniewski BŁ-POKK/16/2003
 spr. dr inż. arch. Janusz Grycel BŁ-PDOKK/36/2004

PROJEKT DROGOWY:
 mgr inż. Grzybowski Wojciech PDL/0065/P000/06
 spr. mgr inż. Adam Sosnowski BŁ-45/02

KONSTRUKCJA:
 mgr inż. Karol Mor PDL/0004/P00K/09
 spr. mgr inż. Monika Mor PDL/0004/PWOK/11

INSTALACJE SANITARNE:
 mgr inż. Andrzej Zmiejko BŁ/12/88
 spr. mgr. Robert Jurasz BŁ/75/90

INSTALACJE ELEKTRYCZNE:
 mgr inż. Michał Kuczyński PDL/0137/PWOE/08
 spr. mgr inż. Rafał Kakareko PDL/0076/PWOE/09

DATA: 2012-02-14 NR RYS.: 2 SKALA: 1:500

TYTUŁ RYSUNKU: ARANŻACJA TARGOWISKA