


MAPA DO CELÓW PROJEKTOWYCH
obręb 11- Ludwin, jedn. ewid. 061002_2 Ludwin, powiat łęczyński
dotyczy działki nr 514/7
Skala 1:500

Niniejszą mapę wykonano metodą powiększenia zaktualizowanej
w oznaczonym obszarze, objętym zamówieniem mapy zasadniczej
/sekcja 8.154.11.23.1./wg stanu na dzień 01.02.2012.

Poziom odniesienia Kronsztadt 60
Układ współrzędnych 2000-8
Ks. rob. 15/2012

Wszelkie trwałe obiekty budowlane podlegają
wytyczeniu oraz geodezyjnej inwentaryzacji
przez jednostki wykonawstwa geodezyjnego.

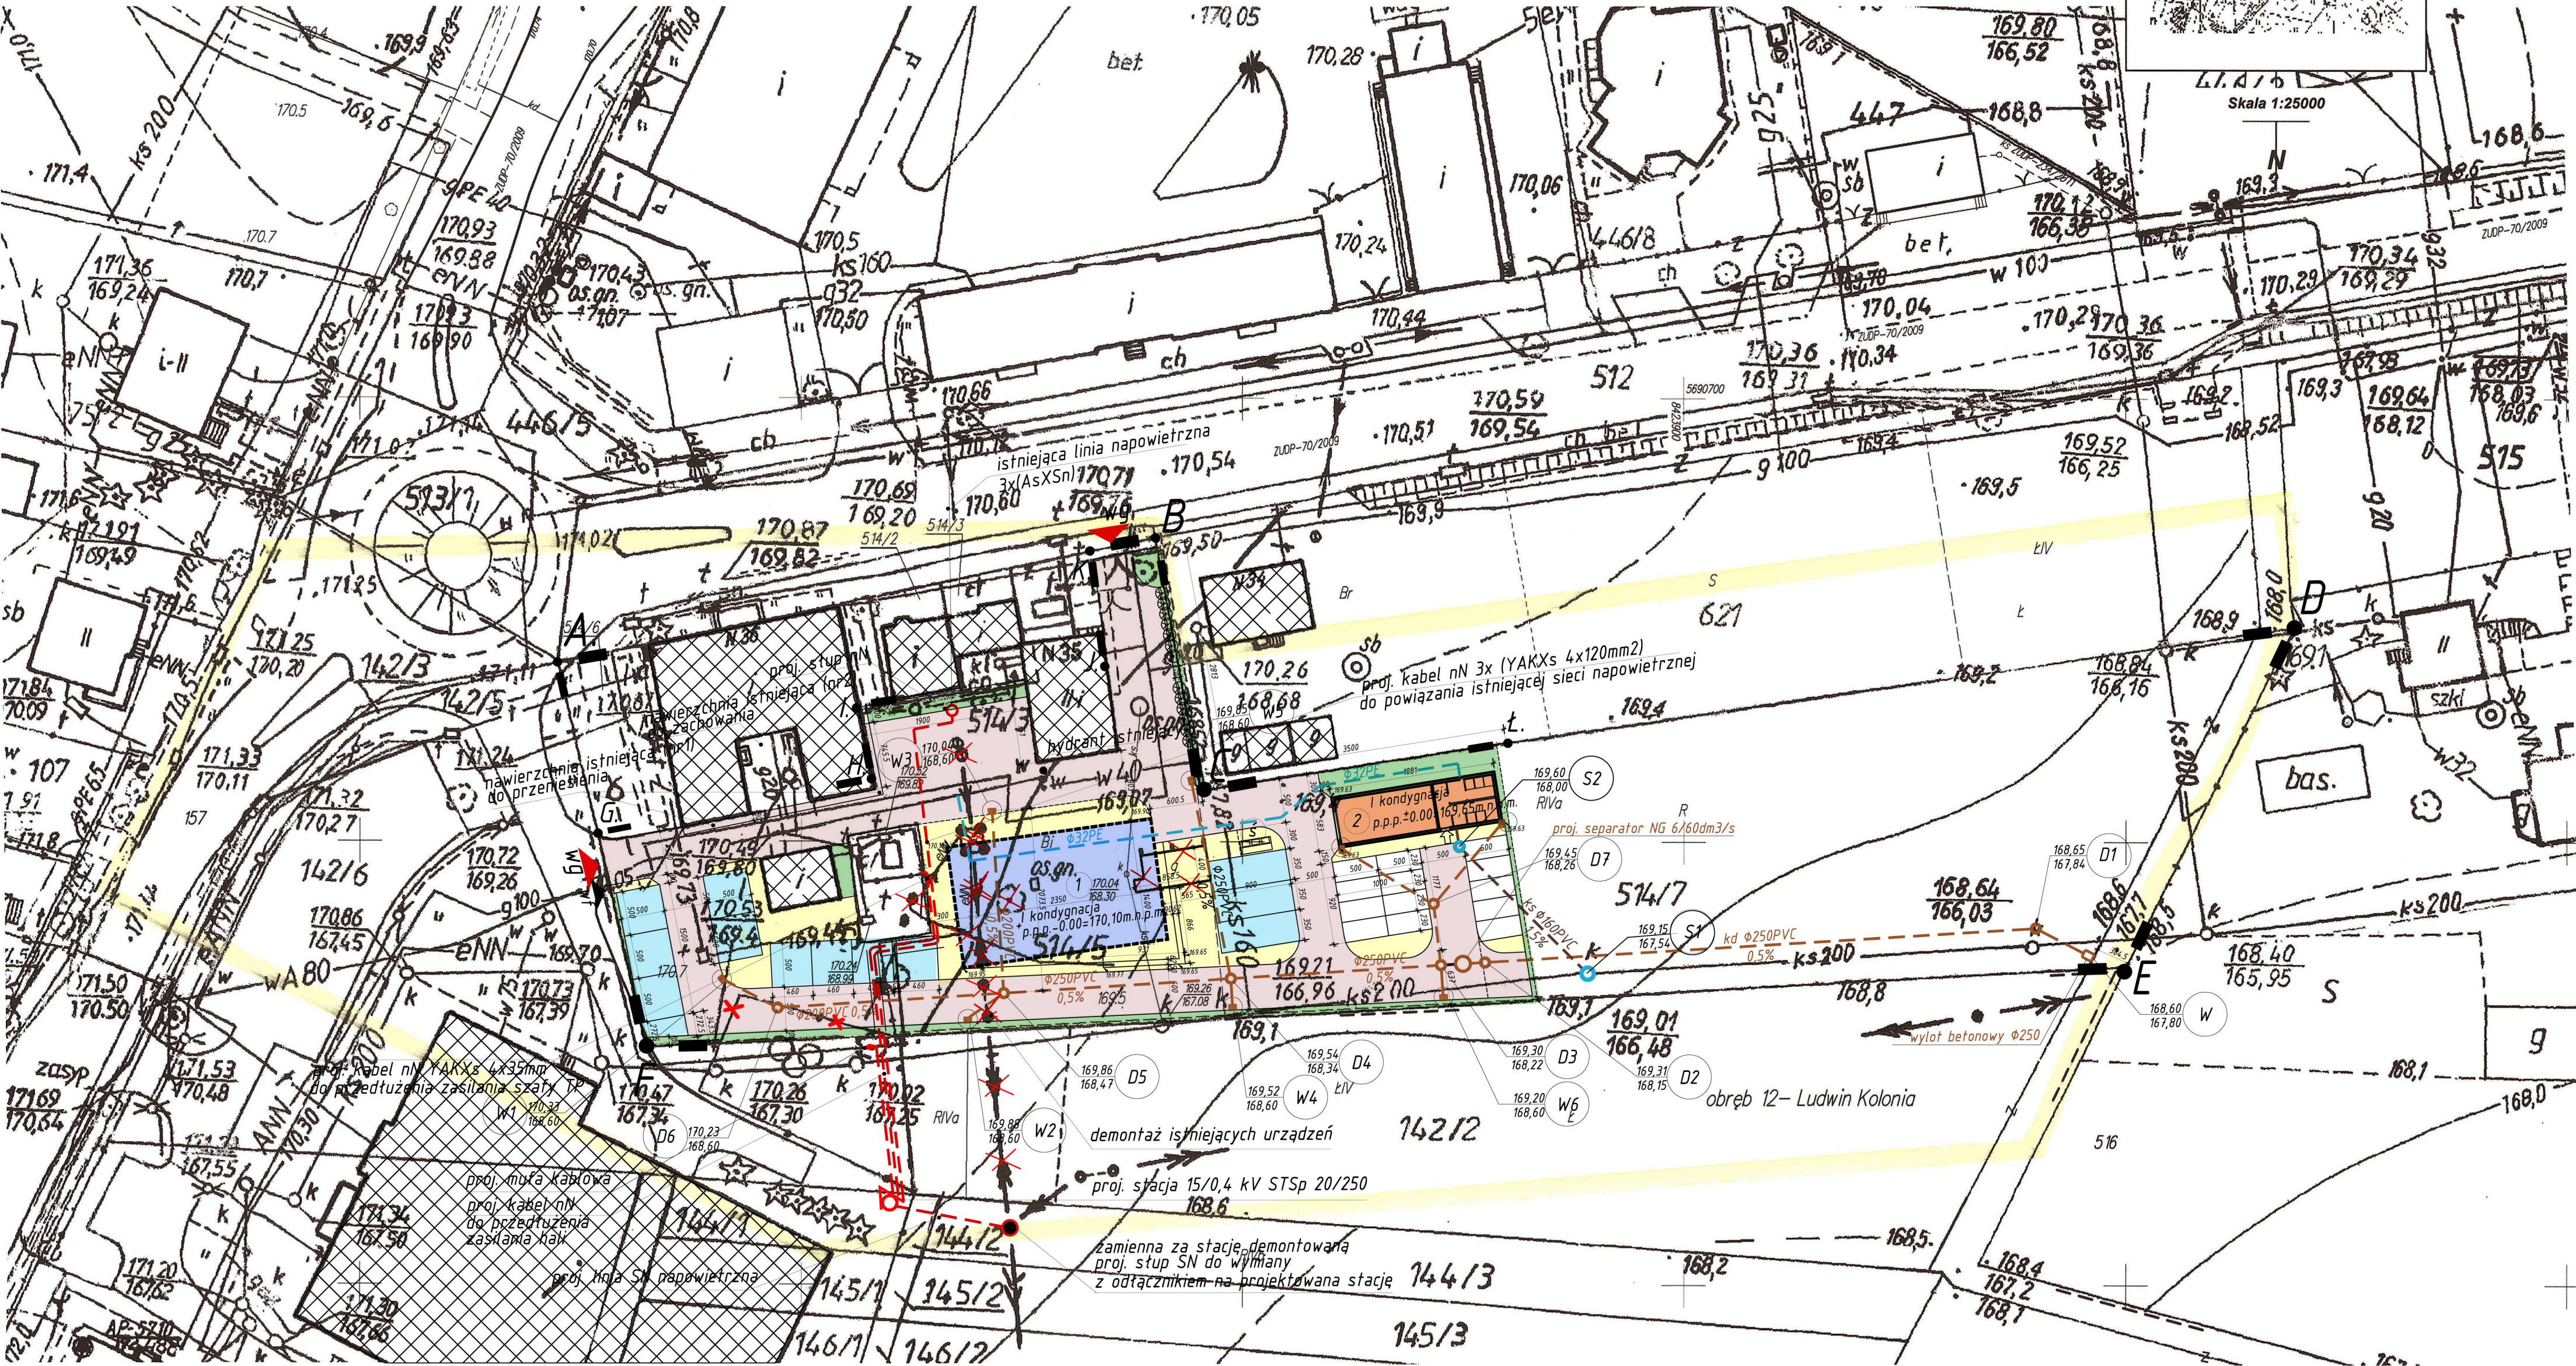

Wykonał:

GEOM s.c.
Biuro Geodezyjno-Kartograficzne
20-148 Lublin, ul. Związkowa 10
tel./fax 081 740-32-39
NIP 712-299-06-51, REG.060101473

Stanisław Słomczyński
geodeta uprawniony
Nr uprawnień 3801/88
zam. Lublin, ul. Lawinowa 1/145
tel. 081 741-23-28, kom. 804-248-565

Lublin, dn. 07.02.2012

STAROSTWO POWIATOWE W ŁĘCZNEJ
POWIATOWY OŚRODEK DOKUMENTACJI
GEODEZYJNEJ I KARTOGRAFICZNEJ
W obszarze oznaczonym linią...
dokonał aktualizacji treści mapy zasadniczej...
pod nr... 154.11-45/2012/13
Lecznica dn. 13.02.2012r.

up. Starosty
Pz. Andrzej Flutka
inspektor
ds. geodezji i kartografii

ORIENTACJA



Powierzchnia działki 514/7	6 530.0m ²
Powierzchnia zakresu opracowania na działce 514/7	3 359.0m ²
Projekt. powierzchnia utwardzona na terenie targowiska na dz. nr 514/7: uwzględnia powierzchnię utwardzoną pod wiatą zadaszoną	2 685.7m ²
- dojazdy	1 455.0m ²
- chodniki, pasáže, komunikacja piesza	431.3m ²
- powierzchnia handlowa komunikacja pieszo jezdna/wraz z powierzchnią pod wiatą/	650.2m ²
- powierzchnia parkingu na terenie dz.nr 514/7	149.2m ²
Projekt. pow. zabudowy wiaty (zadaszenia):	329.0m ²
Projekt. pow. zabudowy budynku obsługi:	107.3m ²
Zieleń urządzona przeznaczona do odtworzenia /trawniki/	237.0m ²
Projekt. pow. powierzchni handlowej:	650.2m ² 100%
- proj. pow. powierzchni handlowej zadaszonej:	329.0m ² 50.59%
- proj. pow. powierzchni handlowej nie zadaszonej:	321.2m ² 49.41%
Projektowany remont ogrodzenia z siatki stalowej na słupkach stal. /B.C.t./	63.13mb

legenda:
A.B.C.D.E.F.A - działka nr 514/7
B.C.D.E.F.G.H.I.J.K.B. - zakres opracowania na działce nr514/7

- projektowana pow. utwardzona /dojazdy/
- projektowana pow. utwardzona /chodniki, dojścia piesze/
- projektowana pow. utwardzona /miejsca handlu, stanowiska otwarte/
- projektowana wiatą handlową /23,50x10,0m/
- projektowany budynek sanitarno garażowy
- projektowane miejsce na śmietnik /kontener/
- istniejące budynki
- budynek gospodarczy przezn. do rozbiórki
- wejście do budynku sanitarnego.
- dwa wjazdy główne na plac targowy
- wejścia dla pieszych - furtki
- proj. ogrodzenie
- drzewo owocowe do usunięcia (1 szt.)
- projektowane tuje wzdłuż ogrodzenia z dz.621
- proj. przytaczce wodociągowe na działce inwestora
- kd $\Phi 250PVC$ 0,5% - proj. kanalizacja deszcz. i wpusty na działce inwestora
- ks $\Phi 250PVC$ 0,5% - proj. przytaczce kan. sanitarnej na działce inwestora
- proj. KABEL NN
- proj. RURA OCHRONNA
- proj. SŁUP SN
- proj. SŁUP NN
- proj. STACJA TRANSFORMATOROWA

PRACOWNIA PROJEKTOWA AUTORIS		
ul. Pogodna 9 lok.19, 15-354 Białystok, tel. 085 7440474, kom. 50199632 www.autoris.pl		
PROJEKT	Projekt budowlany Targowiska, wraz z niezbędną infrastrukturą techniczną w LUDWINIE (obręb 11, jedn. ewid. 061002_2 Ludwin) na działce nr 514/7, powiat łęczyński	
INWESTOR	GMINA LUDWIN 21-075 Ludwin, powiat łęczyński	
ARCHITEKTURA:	autor: mgr inż. arch. Dariusz Luniewski BŁ-P0KK/16/2003 spr. dr inż. arch Janusz Grycel BŁ-P0KK/36/2004	
PROJEKT DROGOWY:	autor: mgr inż. Grzybowski Wojciech PDL/0065/P00D/06 spr. mgr inż. Adam Sosnowski BŁ-45/02	
KONSTRUKCJA:	mgr inż. Karol Mor PDL/0004/P00K/09 spr.mgr inż. Monika Mor PDL/0004/PW0K/11	
INSTALACJE SANIT.:	mgr inż. Andrzej Żmiejko BŁ/12/88 spr.mgr Robert Jurasz BŁ/75/90	
INSTALACJE ELEKTR.:	mgr inż. Michał Kuczyński PDL/0137/PW0E/08 spr.mgr inż. Rafał Kakareko PDL/0076/P00E/09	
DATA:	2012-02-14	NR RYS: 1
TYTUŁ RYSUNKU		SKALA: 1:500
PROJEKT ZAGOSPODAROWANIA TERENU		