

MAPA DO CELÓW PROJEKTOWYCH  
obręb 11- Ludwin, jedn. ewid. 061002\_2 Ludwin, powiat łęczyński  
dotyczy działki nr 514/7  
Skala 1:500

Niniejszą mapę wykonano metodą powiększenia zaktualizowanej  
w oznaczonym obszarze, objętym zamówieniem mapy zasadniczej  
/sekcja 8.154.11.23.1./wg stanu na dzień 01.02.2012.

Poziom odniesienia Kronsztadt 60  
Układ współrzędnych 2000-8  
Ks. rob. 15/2012

Wszelkie trwałe obiekty budowlane podlegają  
wytyczeniu oraz geodezyjnej inwentaryzacji  
przez jednostki wykonawstwa geodezyjnego.

Wykonał:

**GEOMAX s.c.**  
Biuro Geodezyjno-Kartograficzne  
20-148 Lublin, ul. Związkowa 10  
tel./fax 081 740-32-39  
NIP 712-299-06-51, REG.060101473

**Stanisław Słomczyński**  
geodeta uprawniony  
Nr uprawnień 3801/88  
zam. Lublin, ul. Ławinowa 1/145  
tel. 081 741-23-28, kom. 604-248-565



Lublin, dn. 07.02.2012

	Powierzchnia	pow. zabudowy	pow. utwardzona
Powierzchnia działki 514/7	6 530.0m <sup>2</sup>		
użytek RIVa	3 357.0m <sup>2</sup>	107.3m <sup>2</sup>	757.0m <sup>2</sup>
użytek W	170.0m <sup>2</sup>		
użytek Bi	3 003.0m <sup>2</sup>		

STAROSTWO POWIATOWE W ŁĘCZNEJ  
POWIATOWY OŚRODEK DOKUMENTACJI  
GEODEZYJNEJ I KARTOGRAFICZNEJ  
W obszarze oznaczonym linią...  
dokonał aktualizacji treści mapy zasadniczej...  
z datą wydania...  
pod nr...  
Niniejsza mapa może służyć do celów projektowych.  
Projektowane obszary budowlane wymagające pozwolenia na budowę  
podlegają wytyczeniu i ewentualnej powiększeniu przez jednostki  
uprawnione do wykonania przez geodetów  
Łęczęzna dn. 13.02.2012r.  
[podpis]

Starosta  
[podpis]  
[podpis]  
[podpis]

ORIENTACJA

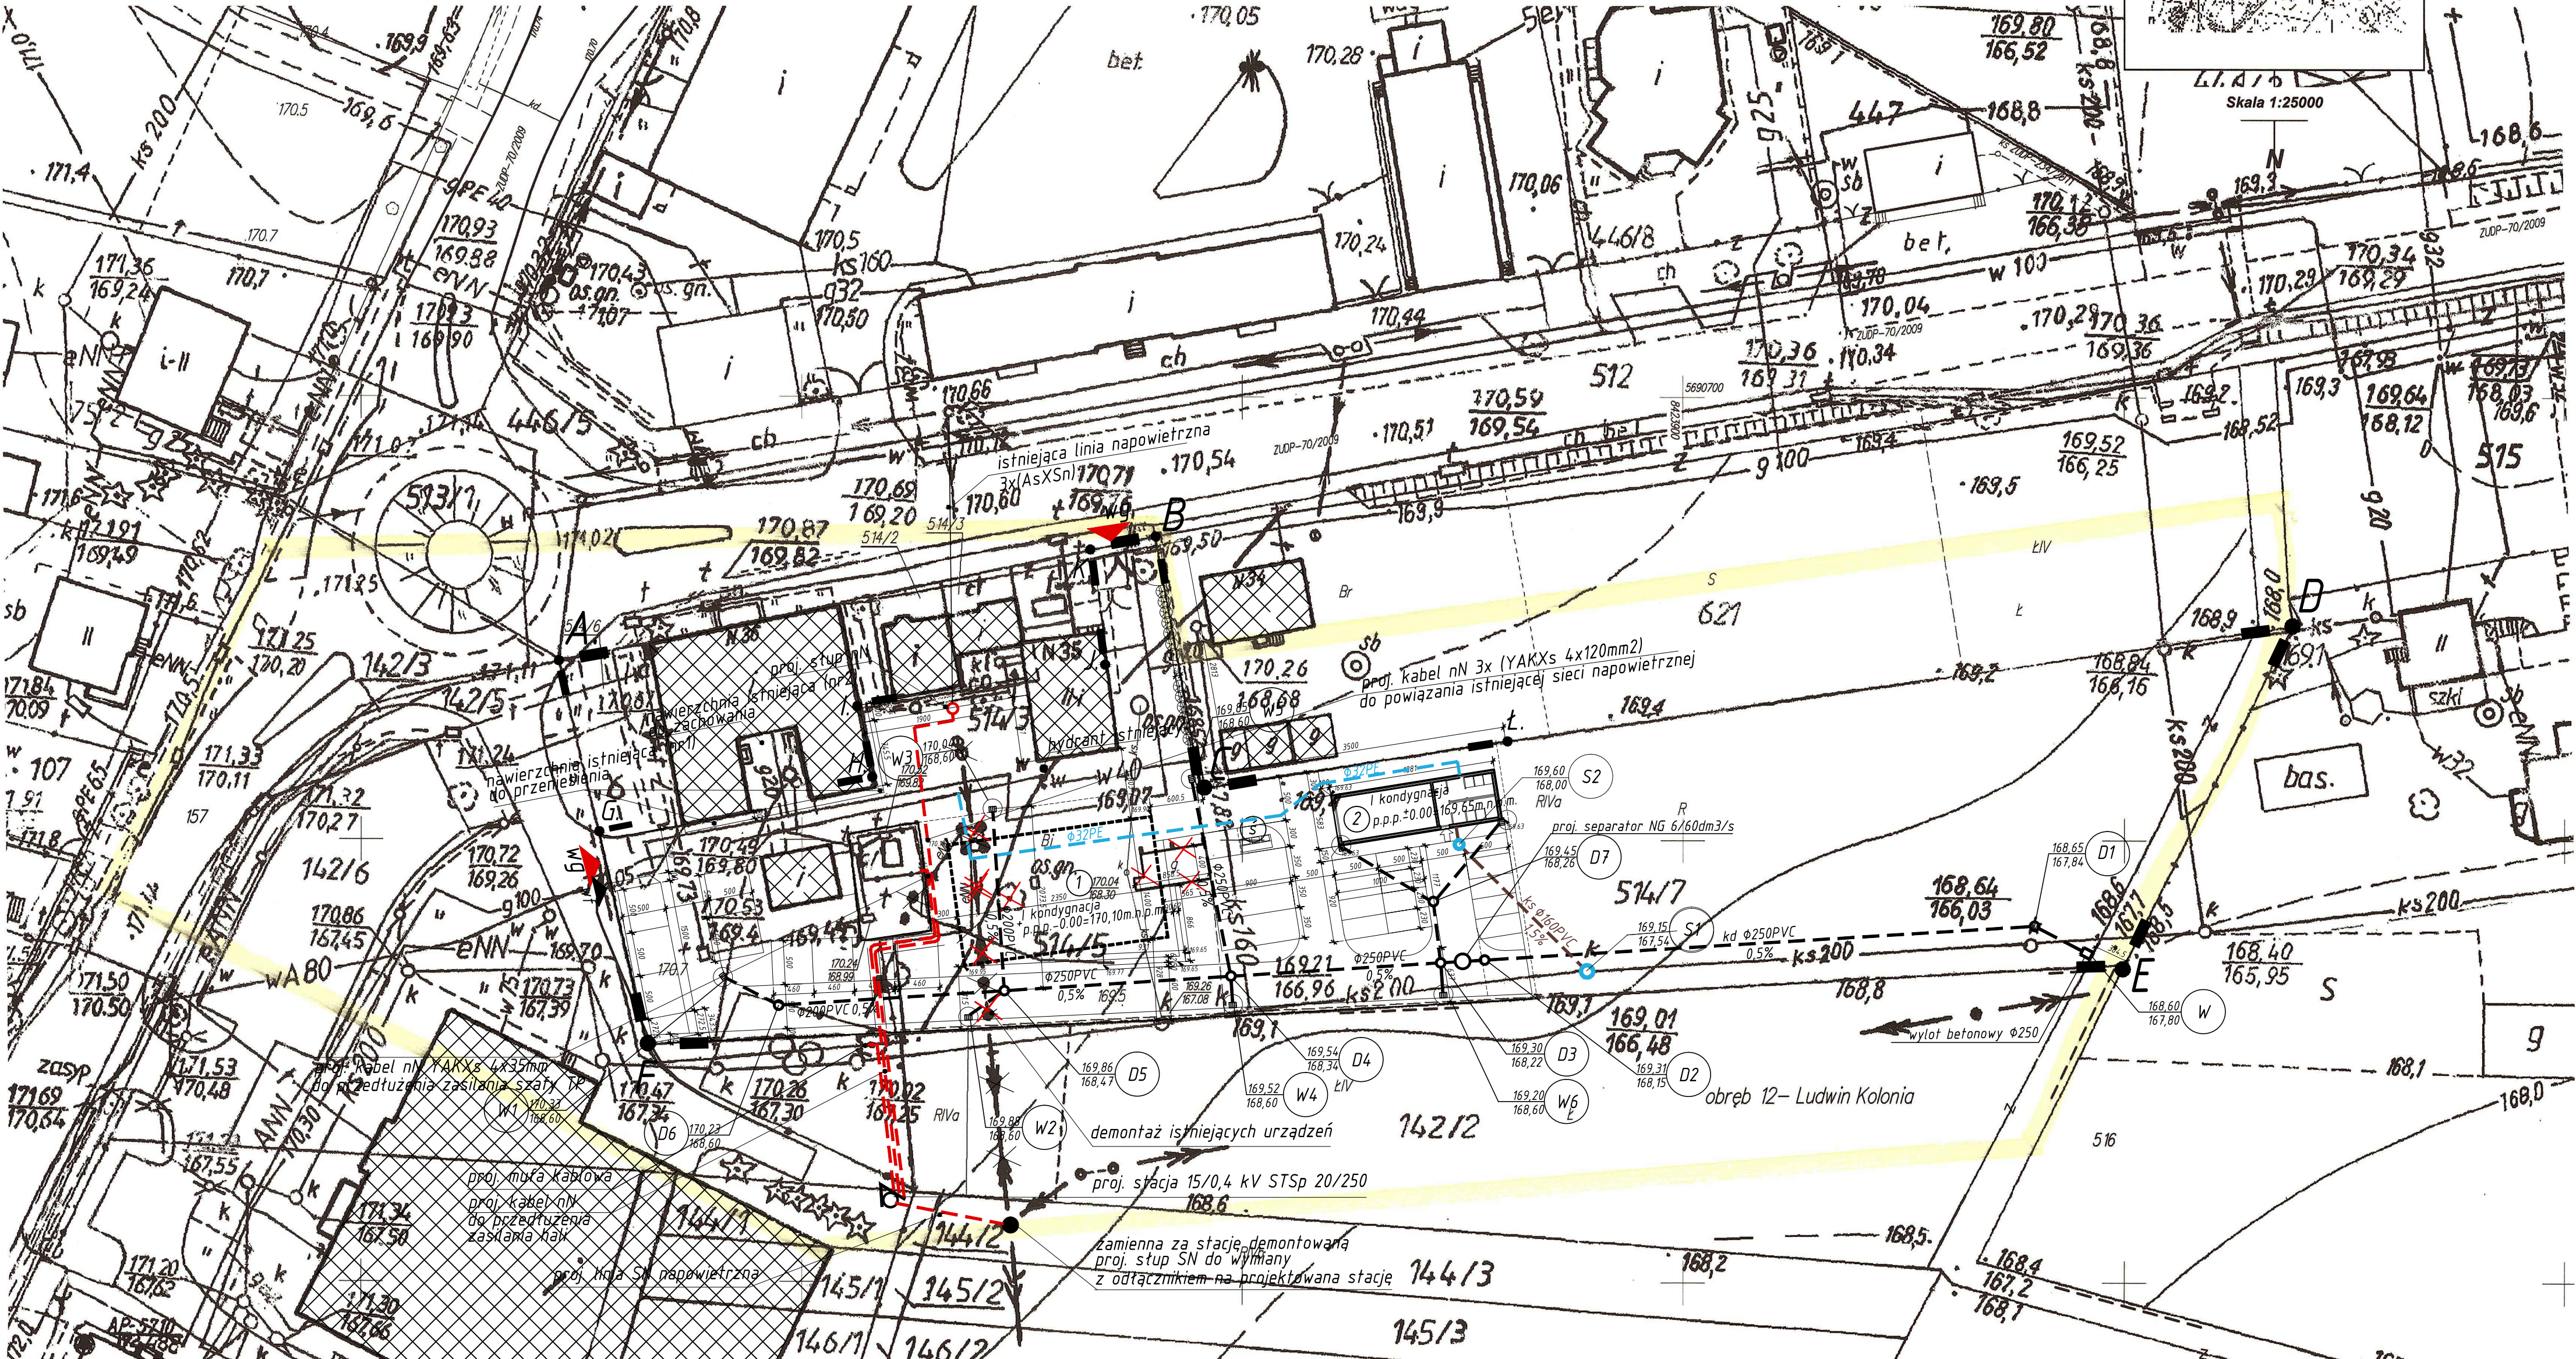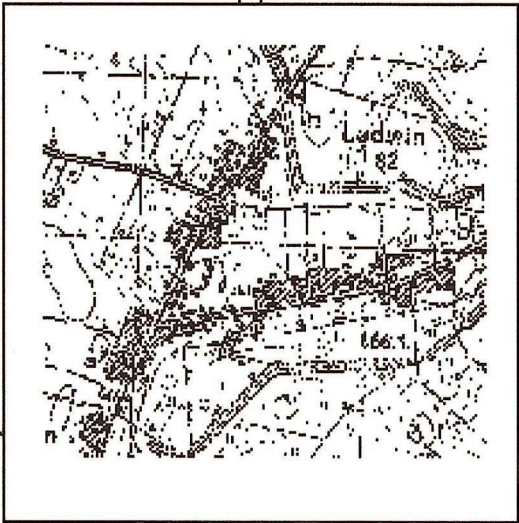

Powierzchnia działki 514/7	6 530.0m <sup>2</sup>	3 359.0m <sup>2</sup>
Powierzchnia zakresu opracowania na działce 514/7		
Projekt. powierzchnia utwardzona na terenie targowiska na dz. nr 514/7: uwzględnia powierzchnię utwardzoną pod wiatą zadaszoną	2 685.7m <sup>2</sup>	
- dojazdy	1 455.0m <sup>2</sup>	431.3m <sup>2</sup>
- chodniki, pasaż, komunikacja piesza	650.2m <sup>2</sup>	149.2m <sup>2</sup>
- powierzchnia handlowa komunikacja pieszo jezdna/wraz z powierzchnią pod wiatą/ - powierzchnia parkingu na terenie dz.nr 514/7	329.0m <sup>2</sup>	
Projekt. pow. zabudowy wiaty (zadaszenia):	329.0m <sup>2</sup>	
Projekt. pow. zabudowy budynku obsługi:	107.3m <sup>2</sup>	
Zieleni urządzone przeznaczone do odtworzenia /trawniki/	237.0m <sup>2</sup>	

Projekt. pow. powierzchni handlowej:	650.2m <sup>2</sup>	100%
- proj. pow. powierzchni handlowej zadaszonej:	329.0m <sup>2</sup>	50.59%
- proj. pow. powierzchni handlowej nie zadaszonej:	321.2m <sup>2</sup>	49.41%
Projektowany remont ogrodzenia z siatki stalowej na słupkach stal. /B.C.t./	63.13mb	

legenda:

A.B.C.D.E.F.A

B.C.D.E.F.G.H.I.J.K.B.

- działka nr 514/7  
- zakres opracowania na działce nr514/7

- projektowana pow. utwardzona /dojazdy/
- projektowana pow. utwardzona /chodniki, dojścia piesze/
- projektowana pow. utwardzona /miejsca handlu, stanowiska otwarte/
- projektowana wiatą handlowa /23,50x10,0m/
- projektowany budynek sanitarno garażowy
- projektowane miejsce na śmietnik /kontener/
- istniejące budynki
- budynek gospodarczy przezn. do rozbiórki
- wejście do budynku sanitarnego.
- dwa wjazdy główne na plac targowy
- wejścia dla pieszych - furtki
- proj. ogrodzenie
- drzewo owocowe do usunięcia (1 szt.)
- projektowane tuje wzdłuż ogrodzenia z dz.621

- proj. przyłącze wodociągowe na działce inwestora
- proj. kanalizacja deszcz. i wpusły na działce inwestora
- proj. przyłącze kan. sanitarnej na działce inwestora

- proj. KABEL NN
- proj. RURA OCHRONNA
- proj. STUP SN
- proj. STUP NN
- proj. STACJA TRANSFORMATOROWA

<b>PRACOWNIA PROJEKTOWA AUTONIS</b> ul. Pogodna 9 lok.19, 15-354 Białystok, tel. 085 7440474, kom. 501099632 www.autonis.com.pl		
PROJEKT	Projekt budowlany Targowiska, wraz z niezbędną infrastrukturą techniczną w LUDWINIE (obręb 11, jedn. ewid. 061002_2 Ludwin) na działce nr 514/7, powiat łęczyński	
INWESTOR	GMINA LUDWIN 21-055 Ludwin, powiat łęczyński	
ARCHITEKTURA:	autor: mgr inż. arch. Dariusz Luniewski BŁ-PKK/16/2003 spr. dr inż. arch. Janusz Grycel BŁ-PdOKK/36/2004	
PROJEKT DROGOWY:	autor: mgr inż. Grzybowski Wojciech PDL/0065/P00D/06 spr. mgr inż. Adam Sosnowski BŁ-45/02	
KONSTRUKCJA:	mgr inż. Karol Mor PDL/0004/P00K/09 spr. mgr inż. Monika Mor PDL/0004/PWOK/11	
INSTALACJE SANIT.:	mgr inż. Andrzej Żmiejko BŁ/12/88 spr. mgr. Robert Jurasz BŁ/75/90	
INSTALACJE ELEKTR.:	mgr inż. Michał Kuzyński PDL/0137/PWOE/08 spr. mgr inż. Rafał Kakareko PDL/0076/P00E/09	
DATA:	2012-02-14	NR RYS. 1
TYTUŁ RYSUNKU	PROJEKT ZAGOSPODAROWANIA TERENU	
SKALA:	1:500	