

MAPA DO CELÓW PROJEKTOWYCH

Oznaczenie kancelaryjne zgłoszenia pracy geodezyjnej	GKN.6640.1472.2014
Miejscowość	Ludwin
Jednostka ewidencyjna	061002_2
Obręb ewidencyjny	11
Skala mapy	1:500
Nazwa układu współrzędnych	prostokątnych płaskich Kronstadt 60
Mapa aktualna wg stanu na dzień:	07.10.2014
Oznaczenie granic obszaru, który był przedmiotem aktualizacji	Działka Nr 446/4
Śluzebności gruntowe mające wpływ na zagospodarowanie gruntów zlokalizowanych w granicach projektowanej inwestycji	
Kontur użytku gruntowego, który nie jest ujawniony w bazie danych ewidencji gruntów i budynków	


ORIENTACJA
SKALA 1:25000



CEO-INVEST
Marek ZAKRZEWSKI
Geodeta - upr. nr 12925
07.10.2014

Imię i nazwisko, nr uprawnień oraz data i podpis geodety uprawniającego, który opracował mapę wykonawczą

Marek ZAKRZEWSKI
Geodeta - upr. nr 12925
07.10.2014

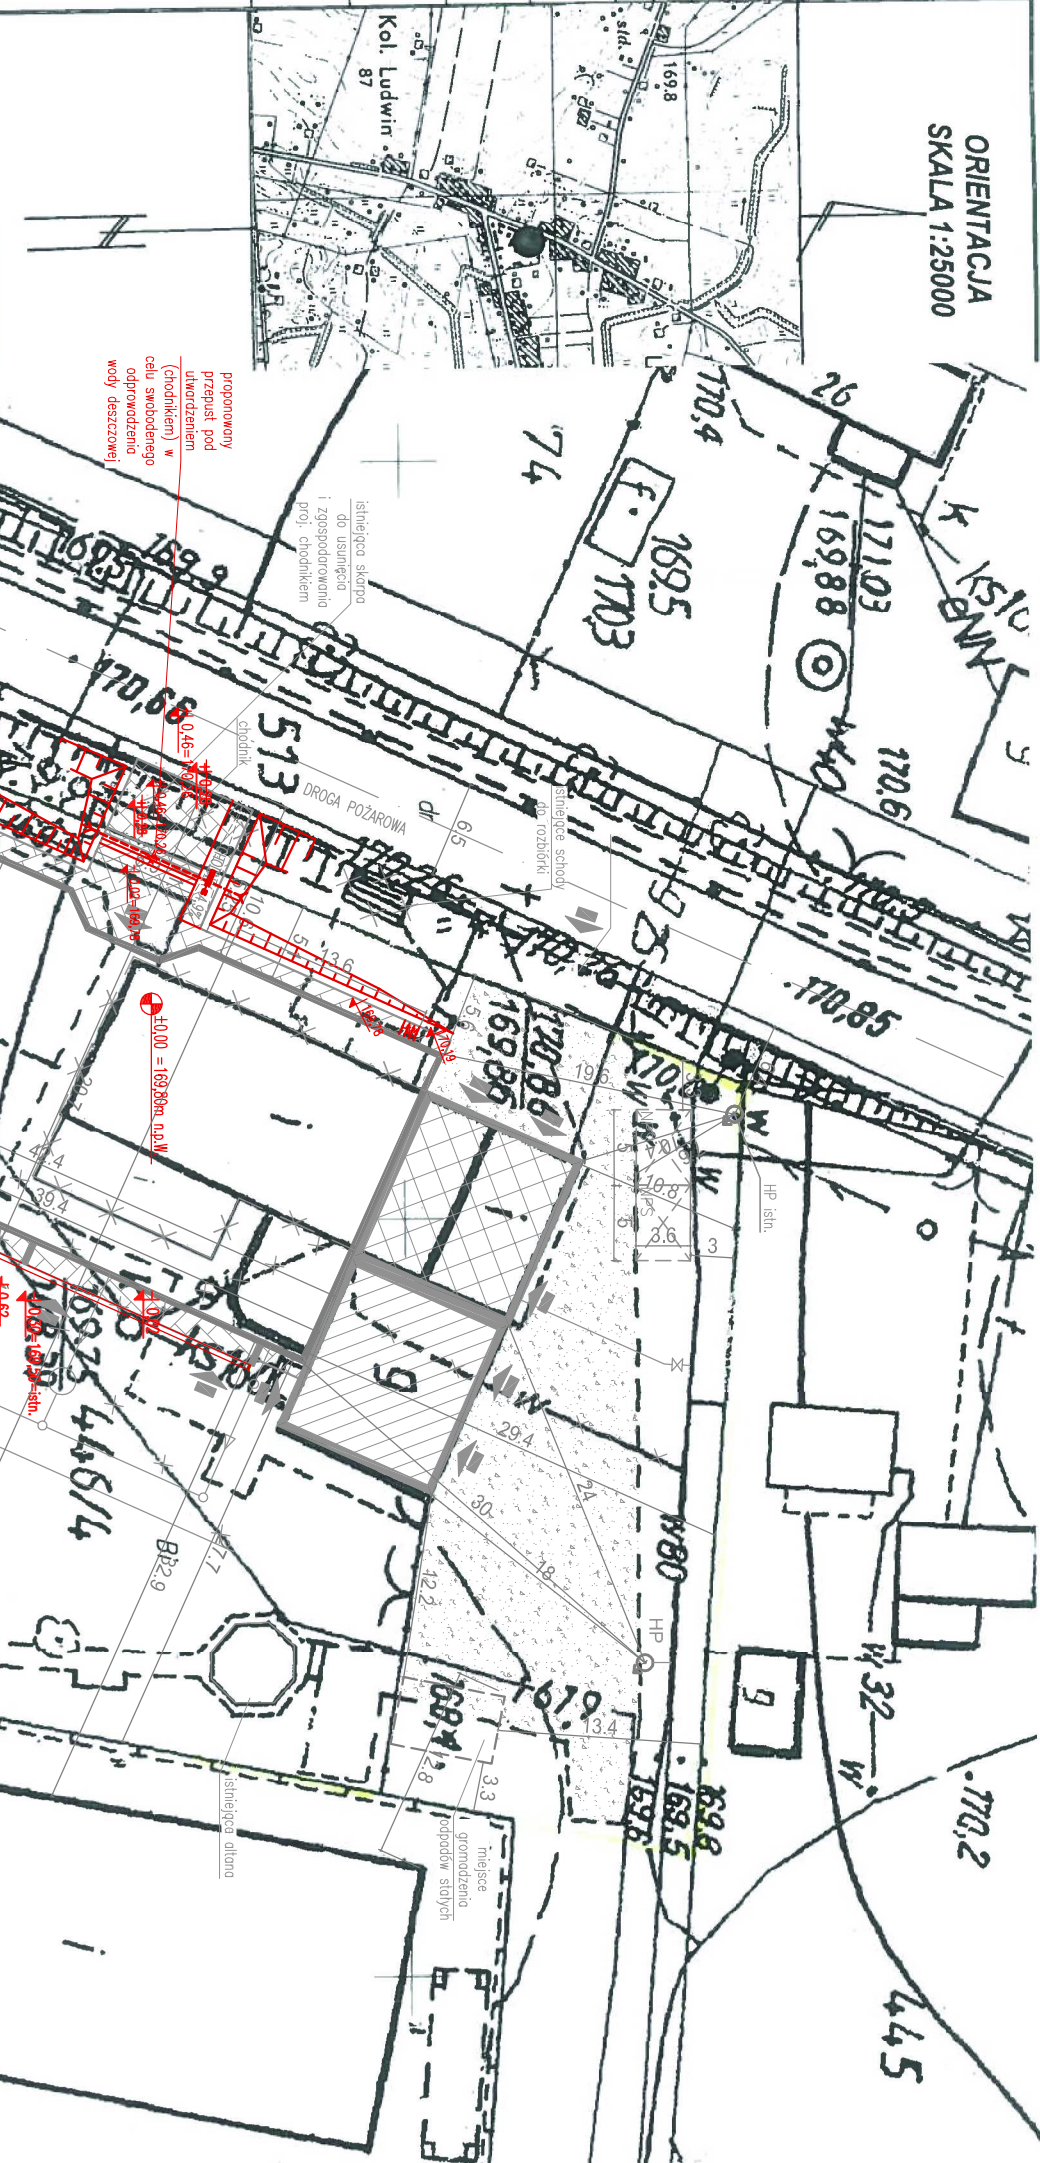

70/13
69,7

Podane dane są za niepełny zestawienie i nie stanowią ostatecznej decyzji. Wyjątkowo nie gwarantujemy, że dane te są aktualne i poprawne. Wszelkie zmiany i aktualizacje należy dokonywać na bieżąco.	
Powierzchnia zabudowy istniejącej - 214,00m ²	Powierzchnia zabudowy istniejącej - 305,50m ²
Powierzchnia zabudowy projektowanej - 922,40m ²	Powierzchnia zabudowy projektowanej - 218,35m ²
Powierzchnia istniejącej altany - 549,00m ²	Powierzchnia zieleni - 7214,25m ²

OS. 10	OS. 11	OS. 12	OS. 13	OS. 14	OS. 15
169,54	169,54	169,54	169,54	169,54	169,54

OSZCZĘDNIKI	OSZCZĘDNIKI
BUDOWNE PROJEKTOWANE	BUDOWNE DO ROZBÓRKI
BUDOWNE ADAPTOWANE	BUDOWNE POZA ZAKRES
WAZD NA TEREN INWESTYCJI	WAZD NA TEREN INWESTYCJI
MIEJSCA PAKINGOWE SAMOSZCZYNIA	MIEJSCA DLA OSIEMNASTOSPRAWNYCH
MIEJSCA PAKINGOWE	MIEJSCA PAKINGOWE
OSZCZĘDNIKI	OSZCZĘDNIKI

Marek Zakrzewski
Geodeta - upr. nr 12925
07.10.2014

W tym:
dz. nr 446/4
powierzchnia działki (100%) - 9202,00m²
teren utwardzony (8,3%) - 767,35m²
powierzchnia zabudowy (13,3%) - 1220,40m²
powierzchnia terenu zielonego (biologicznie czynny) (78,4%) - 7214,24m²

ZMIANY WZGLĘDEM PROJEKTU BUDOWLANEGO ZATWIERDZONEGO POZWOLENIEM NA BUDOWĘ:

- wyznaczenie rzędnych wysokościowych wokół budynku
- wyznaczenie nowej rzędnej wysokościowej 0,00
- zmiana w kształtowaniu terenu wokół budynku
- zmiany w ilości stropu przy wejściu do budynku ze względu na wyznaczenie nowych rzędnych
- rezygnacja z budstrod zewnętrznych ze względu na pokonywanie wysokości nieprzekraczającej 0,5m

Załącznik do zmiany decyzji pozwolenia na budowę nr 340/16 z dn. 23.09.2016r.			
Investor:	Gmina Biblioteka Publiczna im. Andrzeja Łuczyszczka w Ludwinie	Nr rys.:	1
Jednostka projektowa:	EKO Projekt Włodanor Paszykiewicz ul. Ułtów 24g, Ludwin 20-554 NIP 712-005-96-72, REGON 450337699	Skala:	1:500
Nazwa inwestycji:	Biblioteka Bramy Pojezierza Łęczysko - Włodowskiego - rozbudowa Gminnej Biblioteki Publicznej im. Andrzeja Łuczyszczka w Ludwinie	Przedmiot:	Projekt zagospodarowania terenu
Adres inwestycji:	Ludwin 52, 21-075 Ludwin, jednostka ewidencyjna: 061002_2 Ludwin, obręb 061002_2.0011 Ludwin, nr dz. ewid.: 446/4	Kategoria obiektu budowlanego:	IX
Projektant:	mgr inż. arch. Marta Pociąg, upr. bud. nr 210/LBOKK/2017	Dotyczy:	PROJEKT BUDOWLANY ZAMIENNY
Projektant:	dr inż. arch. Natalia Przemyska, upr. bud. nr 148/LBOKK/2016	Projektant:	dr inż. arch. Bartłomiej Kwiatkowski, upr. bud. nr 135/LBOKK/2015
Sprzedaż:	do projektowania bez ograniczeń w szczególności architektonicznej i technicznej		