
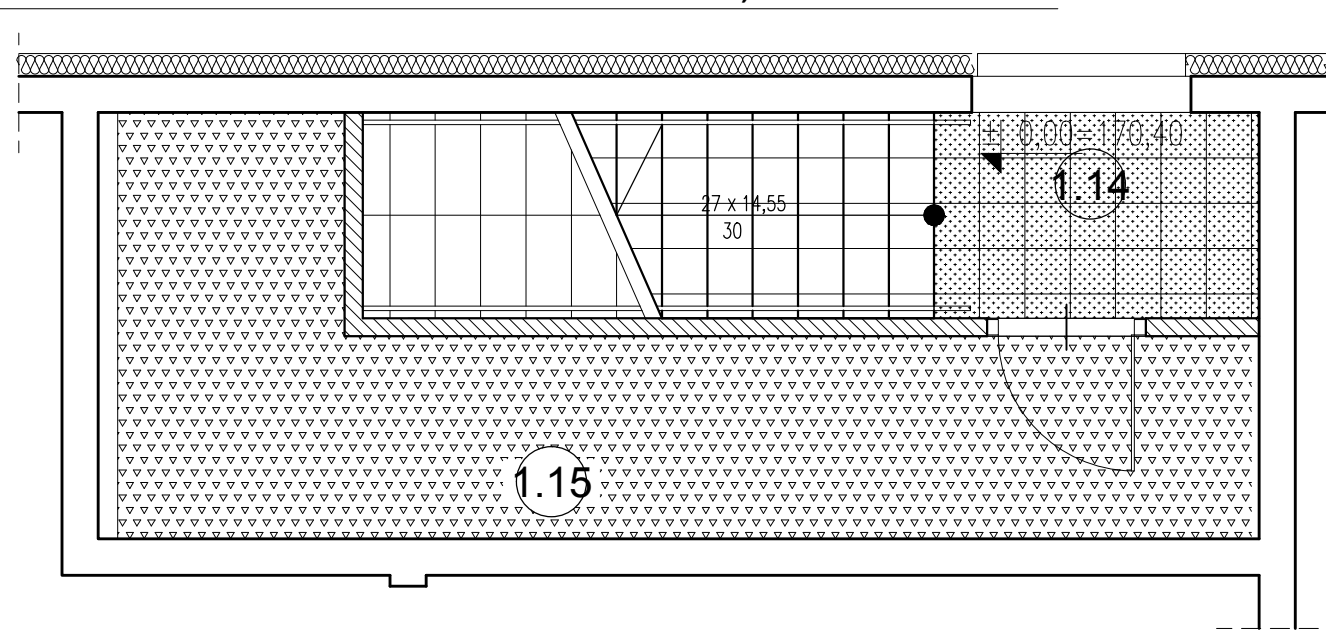
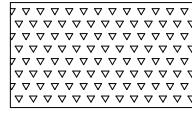
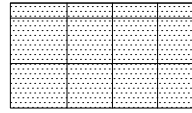


1.14 PARTER - KLATKA SCHODOWA II, 1.15 SCHOWEK

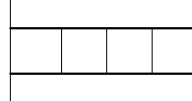


POSADZKI:

	linoleum kolor szary
	gres strukturalny kolor szary 30x30cm
	stopnica – gres strukturalny, ryflowany, 30x30cm kolor sredni szary

- Podstopnica – gres szklivony kolor biały
- Cokoły – gres strukturalny kolor szary – 10x30cm
- Ściany pomalowane farbą akrylową, kolor RAL7035. o klasie odporności na ścieranie I lub II wg PN-C-81914:2002.
- Na oznaczonej ścianie fototapeta z grafiką panoramy jeziora o wymiarach 282x150cm na wysokości 50cm od poziomu posadzki spocznika
- Balustrady systemowe z rur ze stali nierdzewnej $\varnothing 42,4$ mocowane do ściany i na słupkach $\varnothing 42,4$, kolor chrom
- Stółarka drzwiowa aluminiowa, okliena kolor jesion

1.14 KLATKA SCHODOWA II

RZUT

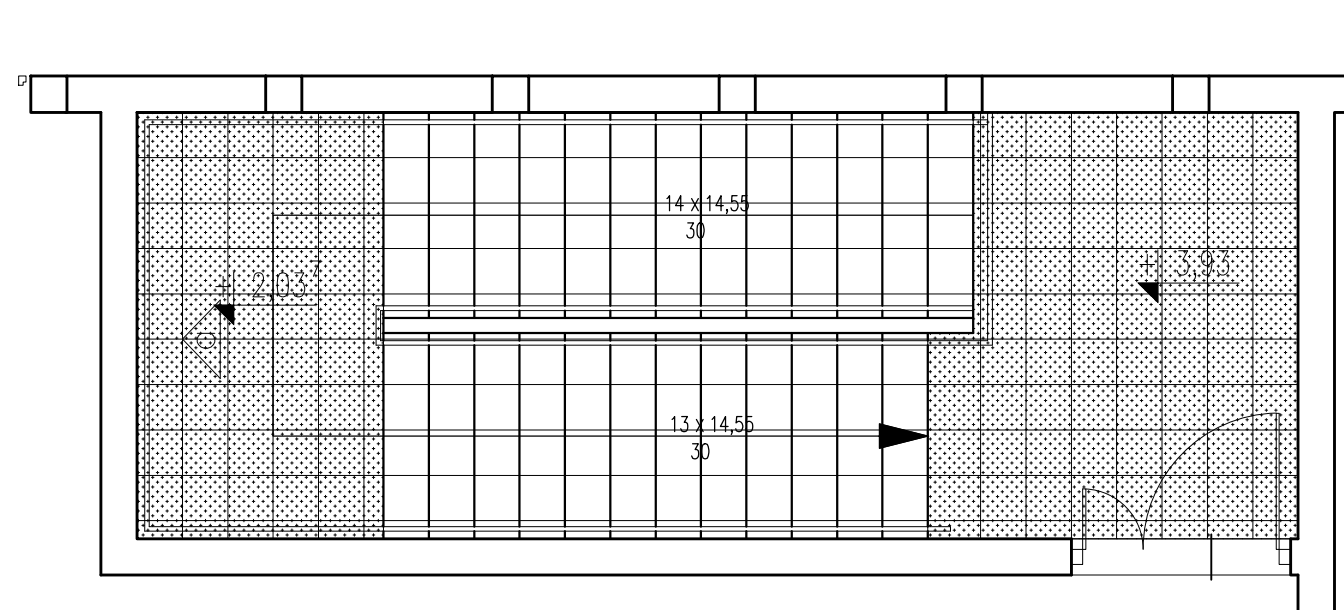

Inwestor:	Gminna Biblioteka Publiczna im. Andrzeja Łuczeńczyka w Ludwinie Ludwin 52, 21-075 Ludwin	2
Jednostka projektowa:	ECO Projekt Waldemar Paszkiewicz ul. Utańów 22/49 Lublin 20-554 NIP 712-005-96-72, REGON 430337689	
Adres inwestycji:	Ludwin 52, 21-075 Ludwin, jednostka ewidencyjna: 061002_2 Ludwin, obręb 061002_2.0011 Ludwin, nr dz. ewid.: 446/4	
Nazwa inwestycji:	„Biblioteka Bramą Pojezierza Łęczyńsko –Włodawskiego” – rozbudowa Gminnej Biblioteki Publicznej im. Andrzeja Łuczeńczyka w Ludwinie	
Przedmiot:	Parter – Rzuty – 1.14,1.15	Skala: 1:50
Kategoria obiektu budowlanego:	IX	Faza: PROJEKT WYKONAWCZY