
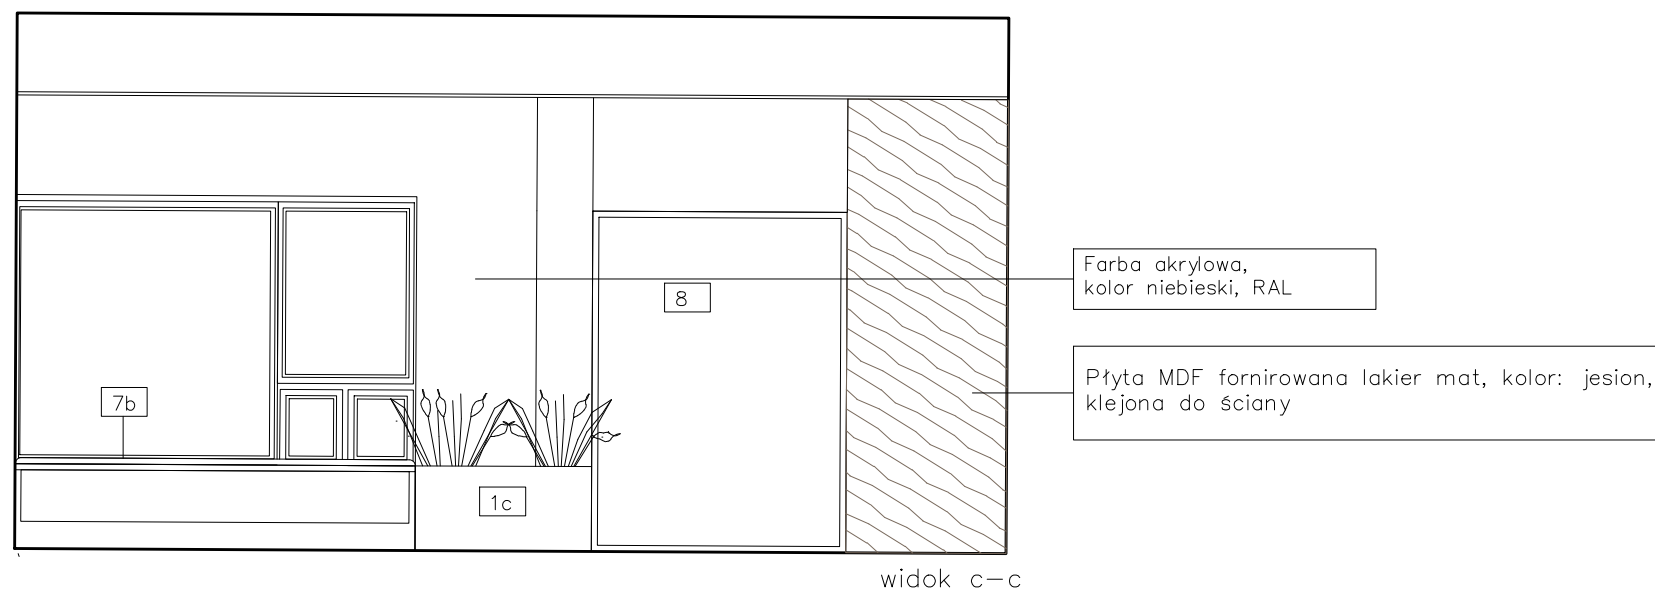
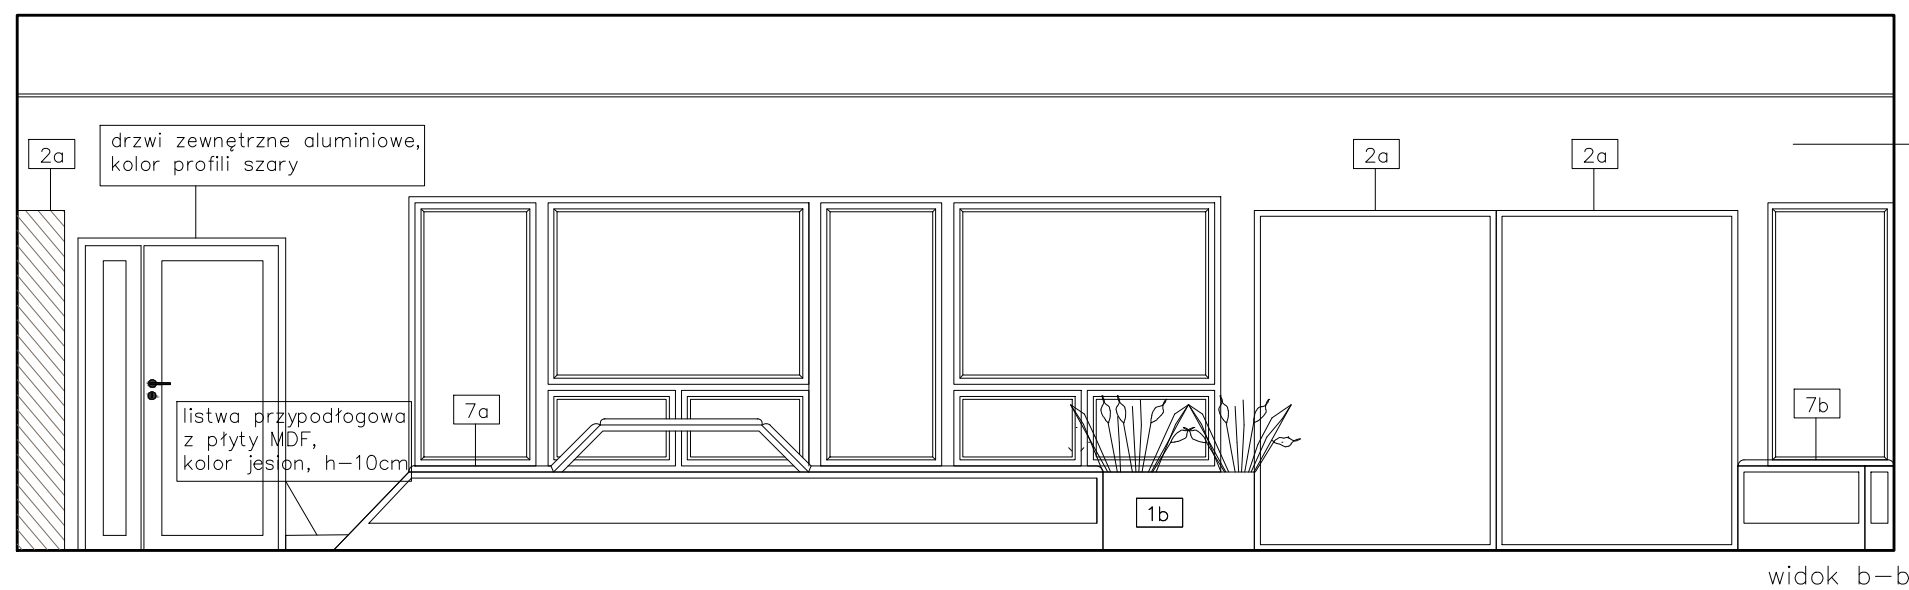


1.26 WYPOŻYCZALNIA I CZYTELNIA

ROZWINIĘCIA ŚCIAN

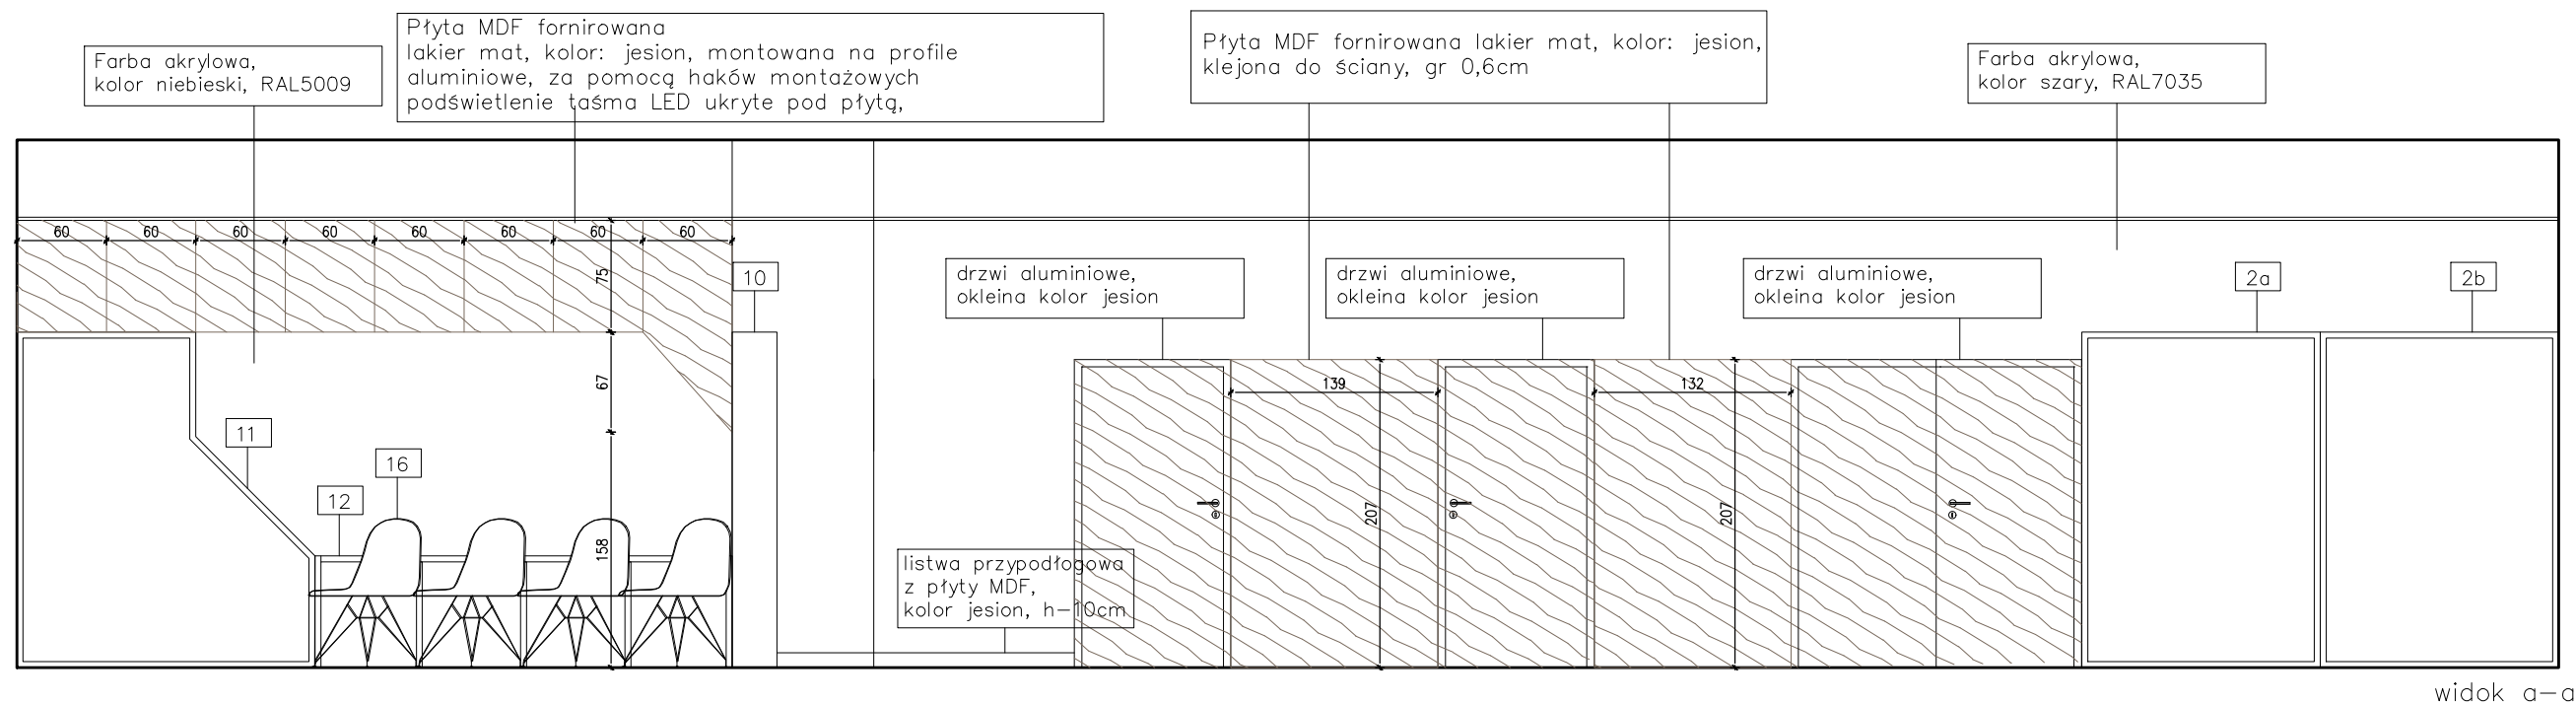

Należy rozpatrywać łącznie z rysunkiem...

Inwestor:	Gminna Biblioteka Publiczna im. Andrzeja Luczczyzka w Ludwinie Ludwin 52, 21-075 Ludwin	Nr rys.:	21
Jednostka projektowa:	ECO Projekt Waldemar Paszkiewicz ul. Utańów 22/49 Lublin 20-554 NIP 712-005-96-72, REGON 430337689		
Adres inwestycji:	Ludwin 52, 21-075 Ludwin, jednostka ewidencyjna: 061002_2 Ludwin, obręb 061002_2.0011 Ludwin, nr dz. ewid.: 446/4		
Nazwa inwestycji:	„Biblioteka Bramą Pojezierza Łęczyńskiego –Włodawskiego” – rozbudowa Gminnej Biblioteki Publicznej im. Andrzeja Luczczyzka w Ludwinie		
Przedmiot:	Wypożyczalnia i czytelnia – Rozwinięcie ścian 1.26	Skala:	1:50
Kategoria obiektu budowlanego:	IX	Faza:	PROJEKT WYKONAWCZY