



## 1.3 SZATNIA


RZUT

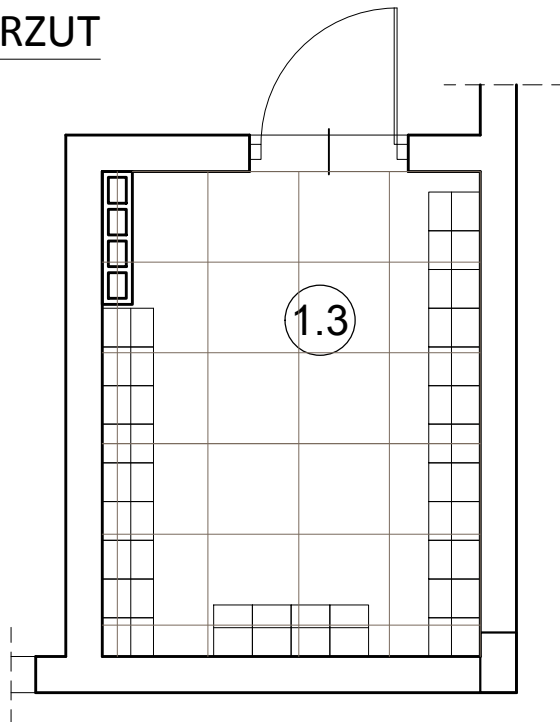

POSADZKI:

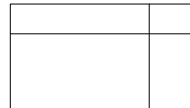

gres polerowany, rektyfikowany,  
kolor jasny szary, wymiary 60x60 cm  
fuga 1mm, kolor szary

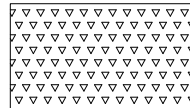


linoleum kolor szary

ZESTAWIENIE WYPOSAŻENIA

1.SPAWANE SZAFKI SZATNIOWE Z ŁAWKĄ 70 szt.  
niskie dwuprzędziowe, wym.szafy 150x60x50  
wym. ławki 37x60x60, kolor drzwi RAL 7035

## 1.4 SZATNIA

## 1.5 POMIESZCZENIE WIELOFUNKCYJNE

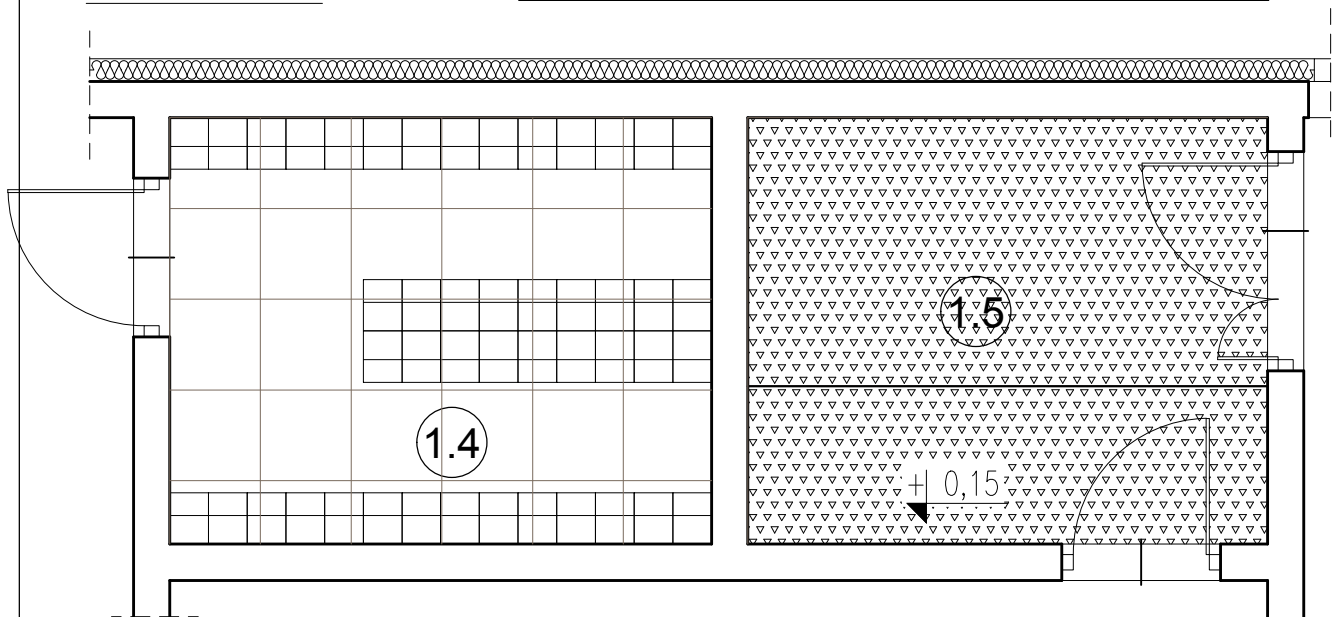

Inwestor: Gminna Biblioteka Publiczna im. Andrzeja Luczyńskiego w Ludwinie Ludwin 52, 21-075 Ludwin	Nr rys.: 2	
Jednostka projektowa:	ECO Projekt Waldemar Paszkiewicz ul. Ulanów 22/49 Lublin 20-554 NIP 712-005-96-72, REGON 430337689	
Adres inwestycji:	Ludwin 52, 21-075 Ludwin, jednostka ewidencyjna: 061002_2 Ludwin, obręb 061002_2.0011 Ludwin, nr dz. ewid.: 446/4	
Nazwa inwestycji:	„Biblioteka Bramą Pojezierza Łęczyńsko -Włodawskiego” – rozbudowa Gminnej Biblioteki Publicznej im. Andrzeja Luczyńskiego w Ludwinie	
Przedmiot:	1.3, 1.4, 1.5 Szatnie i pomieszczenie techniczne	Skala: 1:50
Kategoria obiektu budowlanego:	IX	Faza: PROJEKT WYKONAWCZY