



RZUT

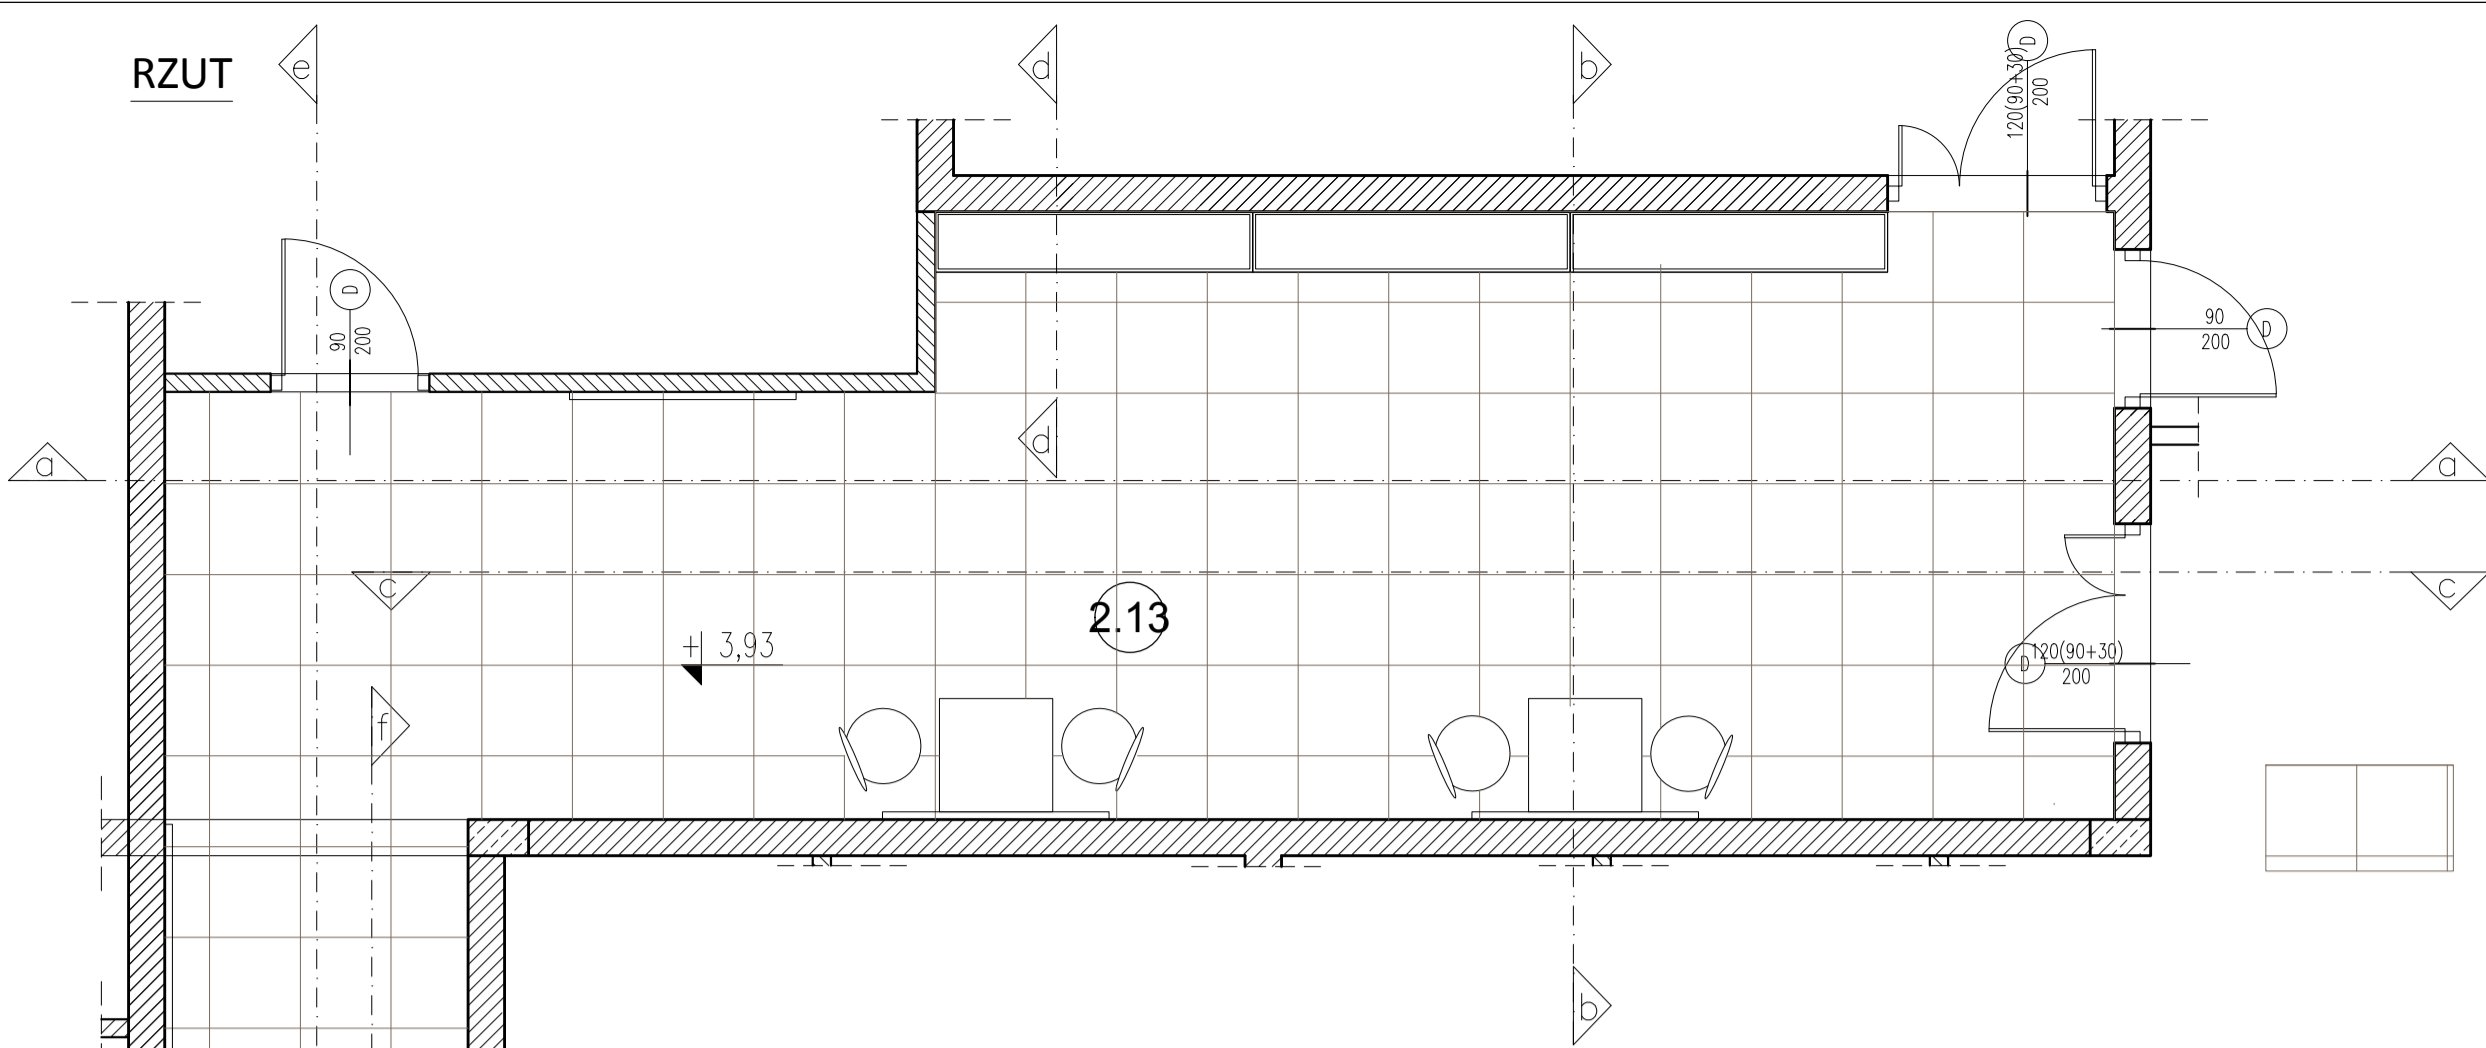


POSADZKI:
gres szkliviony, rektyfikowany,
kolor szary, wymiary 60x60 cm
fuga 1mm, kolor szary - 71,50m²

2.13 KORYTARZ

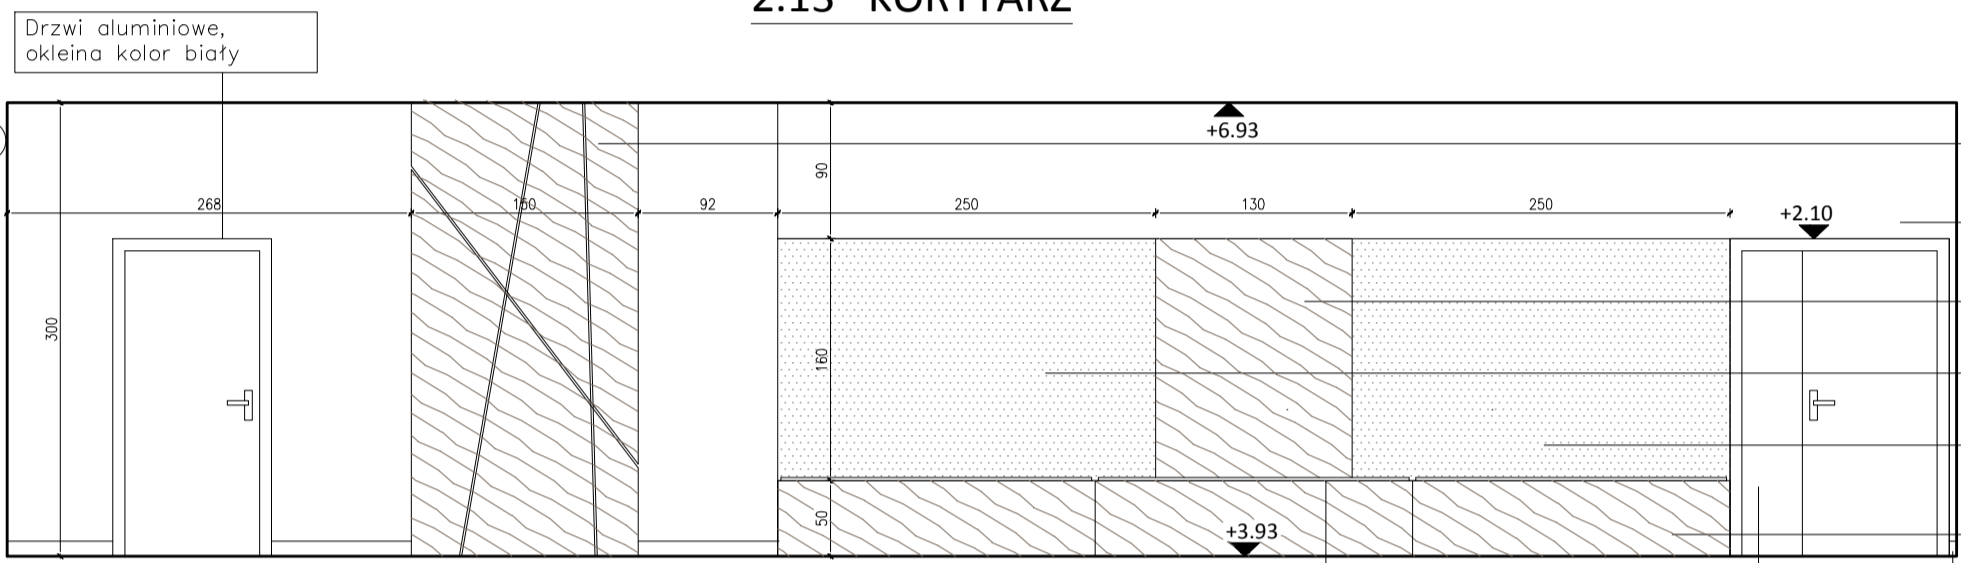


- Płyta MDF fornirowana ze wzorem modułowym, lakier mat, kolor: jesion, 1,50x3,00m montowana na dystansach, podświetlenie taśma LED ukryte pod płytą, wg rys. nr....
- Farba akrylowa, kolor szary, RAL 7035
- Płyta MDF fornirowana lakier mat, kolor: jesion 1,30x1,60m
- Fototapeta 1,60x2,50
- Fototapeta 1,60x2,50
- ławka, płyta meblowa, kolor jesion, 3x 0,5x2,10x0,4,
- Cokół przypogłogowy, kolor terakoty, wys. 10cm

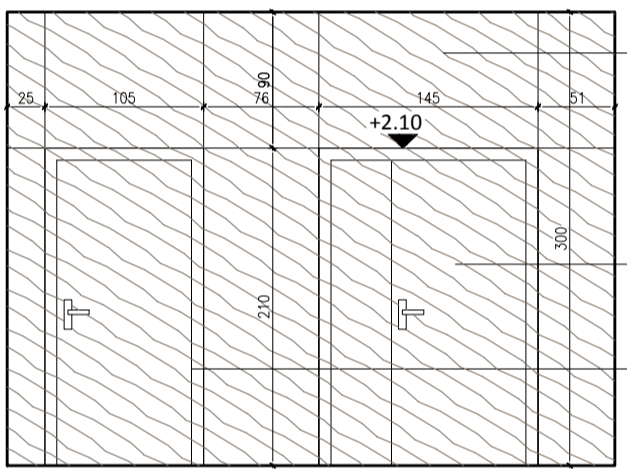

- Płyta MDF fornirowana lakier mat, kolor: jesion
- Drzwi aluminiowe, okleina kolor jesion
- Drzwi aluminiowe, okleina kolor jesion



siedzisko: gąbka tapicerska, obicie tapicerskie trudnopalne, 300g/m², włókno poliestrowe odporność na ścieranie kategoria B kolor niebieski melanz

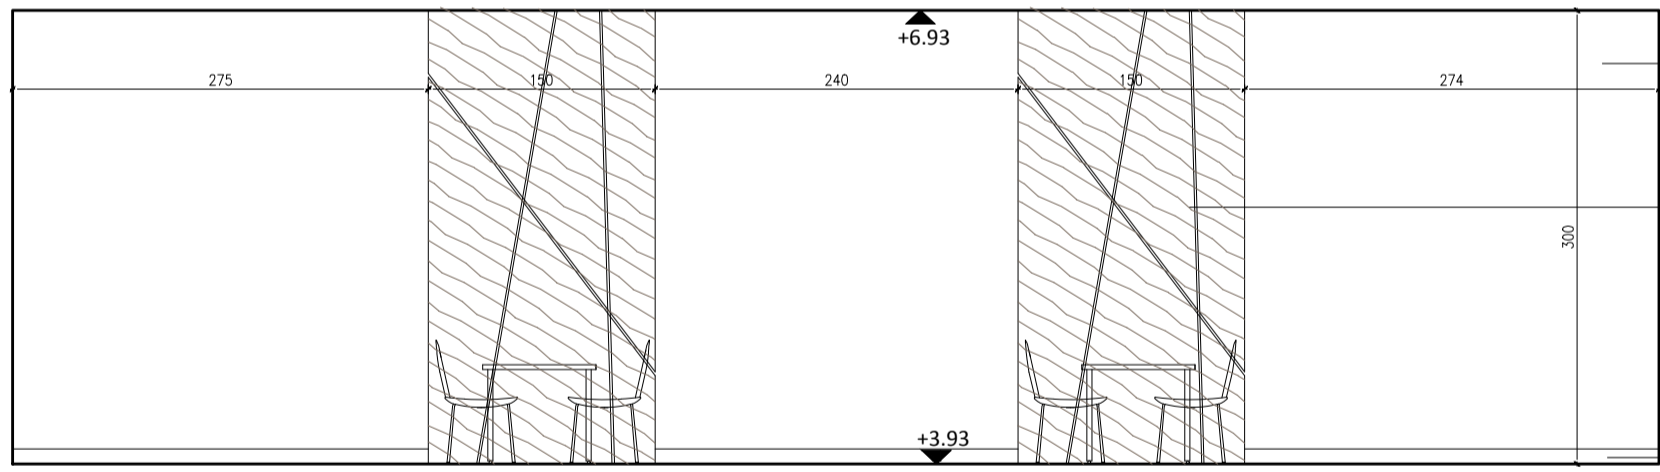

- Farba akrylowa, kolor szary, RAL 7035
- Płyta MDF fornirowana ze wzorem modułowym, lakier mat, kolor: jesion, 1,50x3,00m montowana na dystansach, podświetlenie taśma LED ukryte pod płytą, wg rys. nr....
- Cokół przypogłogowy, kolor terakoty, wys. 10cm



- Farba akrylowa, kolor szary, RAL 7035
- Drzwi aluminiowe, okleina kolor biały
- Płyta MDF fornirowana ze wzorem modułowym, lakier mat, kolor: jesion, 1,50x3,00m montowana na dystansach, podświetlenie taśma LED ukryte pod płytą, wg rys. nr....
- Cokół przypogłogowy, kolor terakoty, wys. 10cm

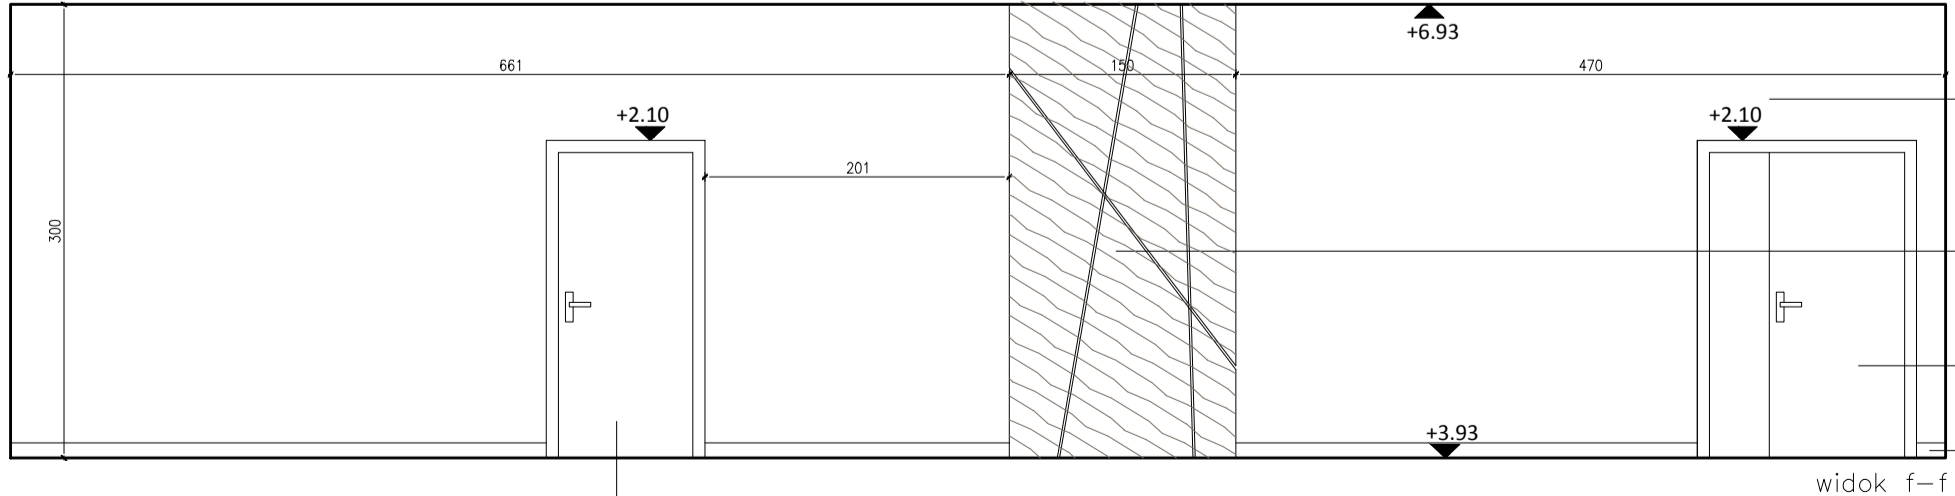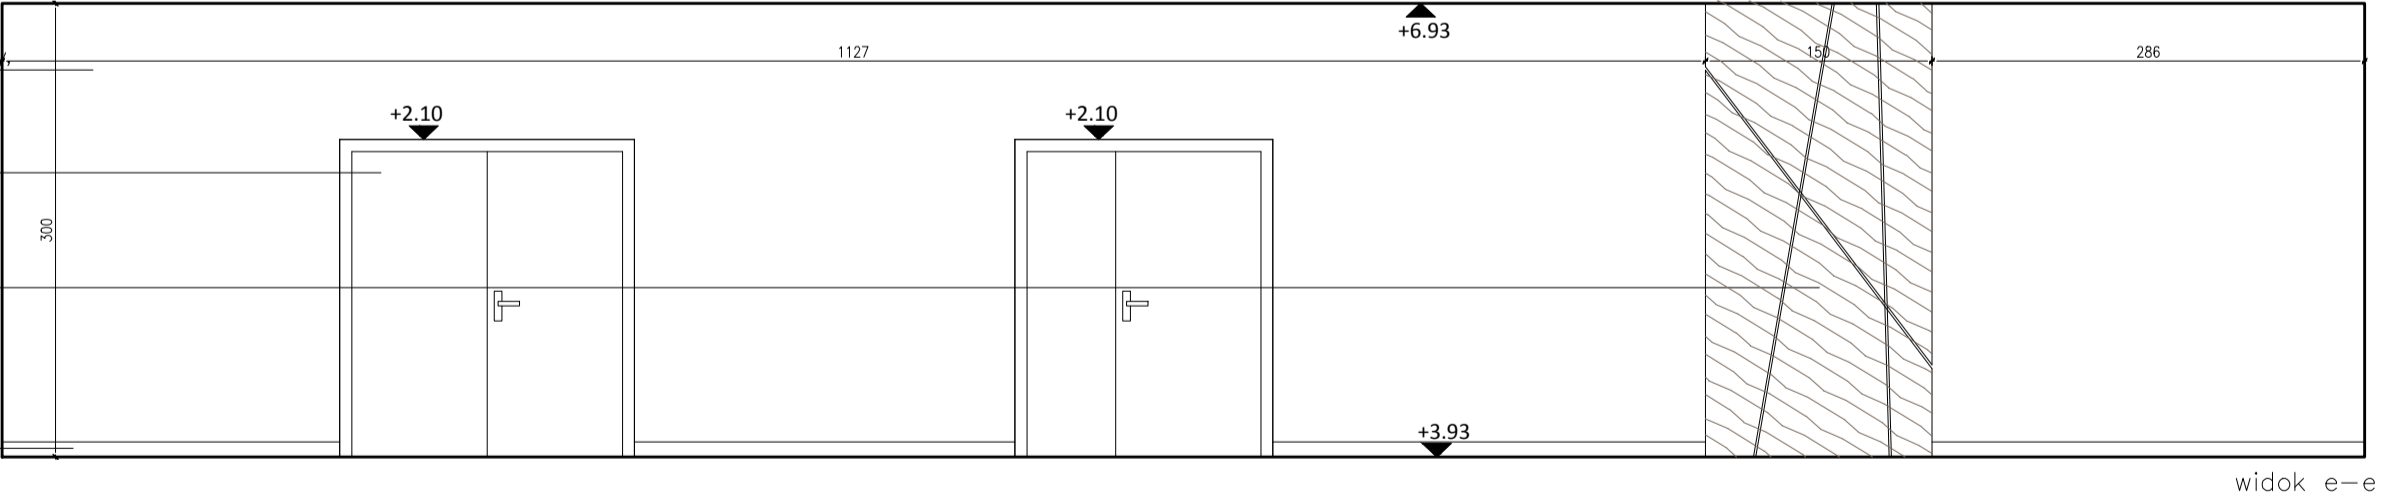

- Farba akrylowa, kolor szary, RAL 7035
- Płyta MDF fornirowana ze wzorem modułowym, lakier mat, kolor: jesion, 1,50x3,00m montowana na dystansach, podświetlenie taśma LED ukryte pod płytą, wg rys. nr....
- Drzwi aluminiowe, okleina kolor biały
- Cokół przypogłogowy, kolor terakoty, wys. 10cm

Drzwi aluminiowe, okleina kolor biały

ZESTAWIENIE

- 2. ŁAWKA
płyta meblowa, lakier mat, kolor: jesion, siedzisko 3 szt. tapicerowane, 0,5x2,10x0,4
- 2. KRZESŁO
siedzisko sklejka kolor niebieski, stelaż chrom 4 szt.
- 3. STÓŁ
płyta MDF okleina kolor biały, stelaż chrom 2 szt.
- 75x75 cm

Investor:	Gminna Biblioteka Publiczna im. Andrzeja Luczencyka w Ludwinie	Nr rys.:	43
Jednostka projektowa:	ECO Projekt Waldemar Paszkiewicz ul. Ulanów 22/49 Lublin 20-554 NIP 712-005-96-72, REGON 430337889		
Adres inwestycji:	Ludwin 52, 21-075 Ludwin, jednostka ewidencyjna: 061002_2 Ludwin, obręb 061002_2.0011 Ludwin, nr dz. ewid.: 446/4		
Nazwa inwestycji:	Biblioteka Bramą Pojezierza Łączynsko - Włodawskiego - rozbudowa Gminnej Biblioteki Publicznej im. Andrzeja Luczencyka w Ludwinie		
Przedmiot:	Piętro - Rozwinięcie ścian - 2.13	Skala:	1:50
Kategoria obiektu budowlanego:	IX	Faza:	PROJEKT WYKONAWCZY