



RZUT

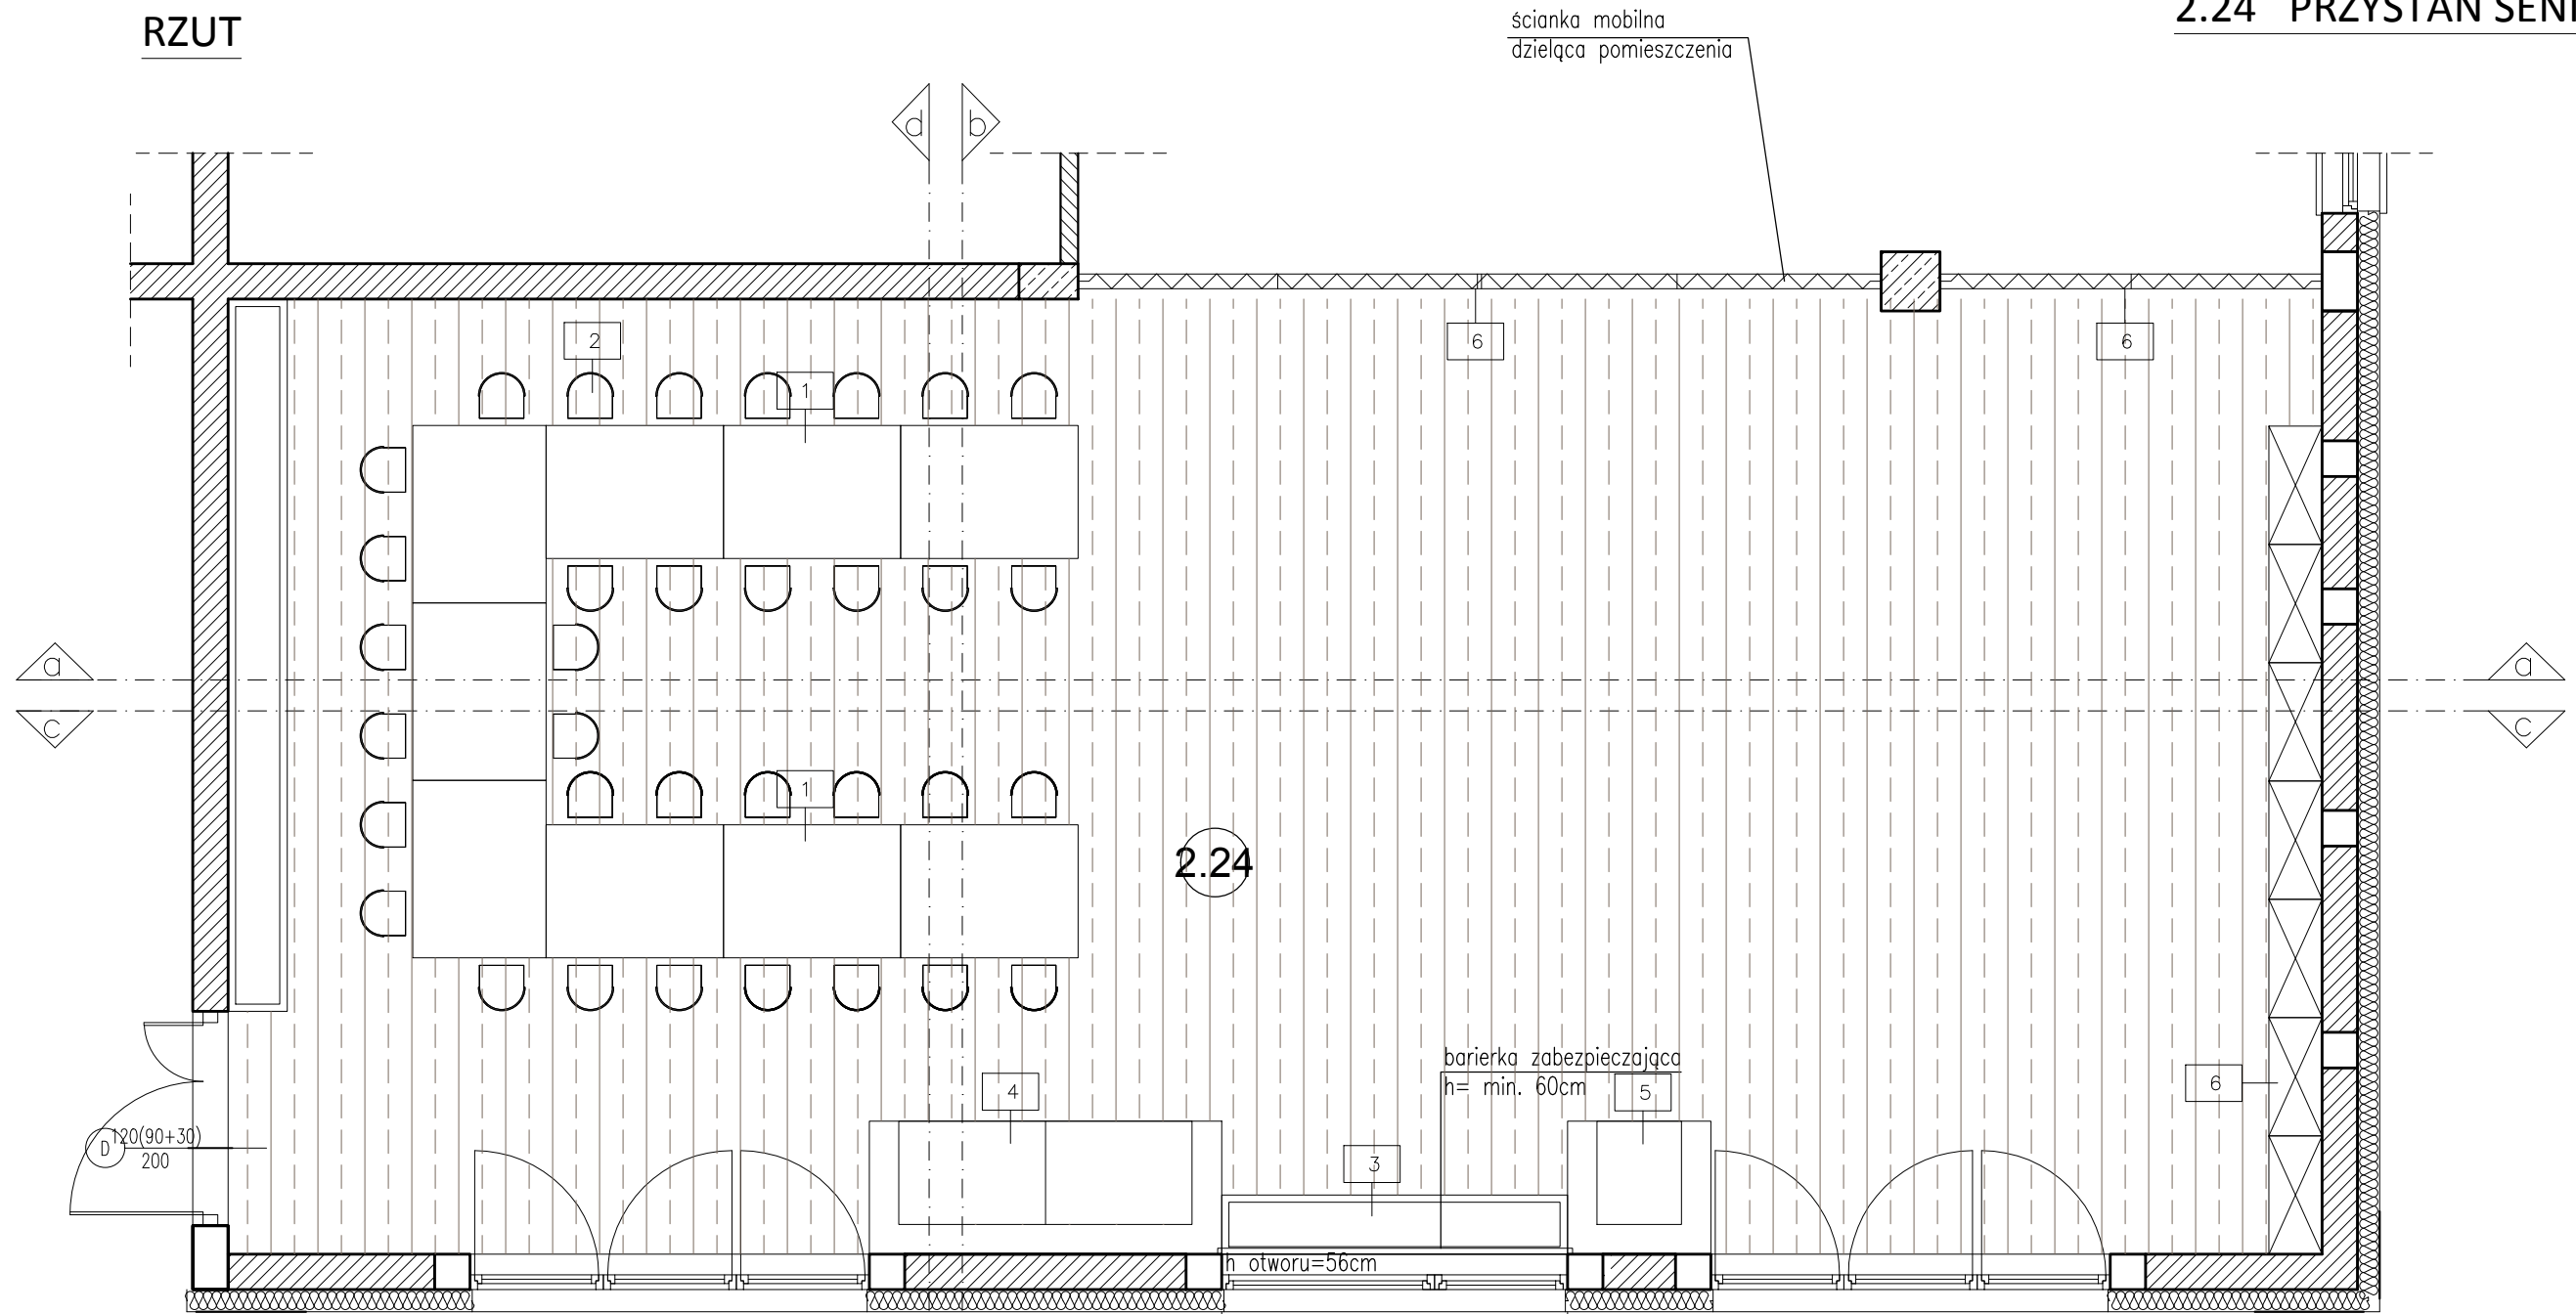

POSADZKI:

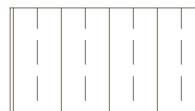

parkiet przemysłowy jesion naturalny  
8x23x160 – 91,60m<sup>2</sup>

ZESTAWIENIE

1. STÓŁ płyta MDF okleina kolor biały, stelaż chrom 120X90cm	9 szt.
2. KRZESŁO siedzisko tapicerowane, koor obicia szary, stelaż chromi	34 szt.
3. DONICA NA KWIATY głębokość: 40cm, wysokość: 50cm, płyta MDF, fornir kolor jesion	1 szt.
4. SOFA tapicerowana, 3 osobowa, 230x90x97cm, kolor obicia szary	1 szt.
5. FOTEŁ kolor obicia: szary, maks. szerokość: 1,00 m	1 szt.
3. REGAŁ BIUROWY płyta meblowa melaminowana, gr 18mm, 800x430x1833 częściowo zamykany	7 szt.
7. SYSTEM PRZESUWNY Z PANELAMI System pełny z modułami o grubości 110 mm, okładzinami z płyt wsuwanych w aluminiową ramę. Liczba paneli: 6 (4 x 1,36x3,00, 2 x 1,29x3,00), kolor: jesion	

Inwestor: Gminna Biblioteka Publiczna im. Andrzeja Łuczencyka w Ludwinie Ludwin 52, 21-075 Ludwin	Nr rys.: 2
Jednostka projektowa: ECO Projekt Waldemar Paszkiewicz ul. Utańów 22/49 Lublin 20-554 NIP 712-005-96-72, REGON 430337689	
Adres inwestycji: Ludwin 52, 21-075 Ludwin, jednostka ewidencyjna: 061002_2 Ludwin, obręb 061002_2.0011 Ludwin, nr dz. ewid.: 446/4	
Nazwa inwestycji: „Biblioteka Bramą Pojezierza Łęczyńskiego – Włodawskiego” – rozbudowa Gminnej Biblioteki Publicznej im. Andrzeja Łuczencyka w Ludwinie	
Przedmiot: Piętro – Rozwinięcie ścian – 2.23	Skala: 1:50
Kategoria obiektu budowanego: IX	Faza: PROJEKT WYKONAWCZY