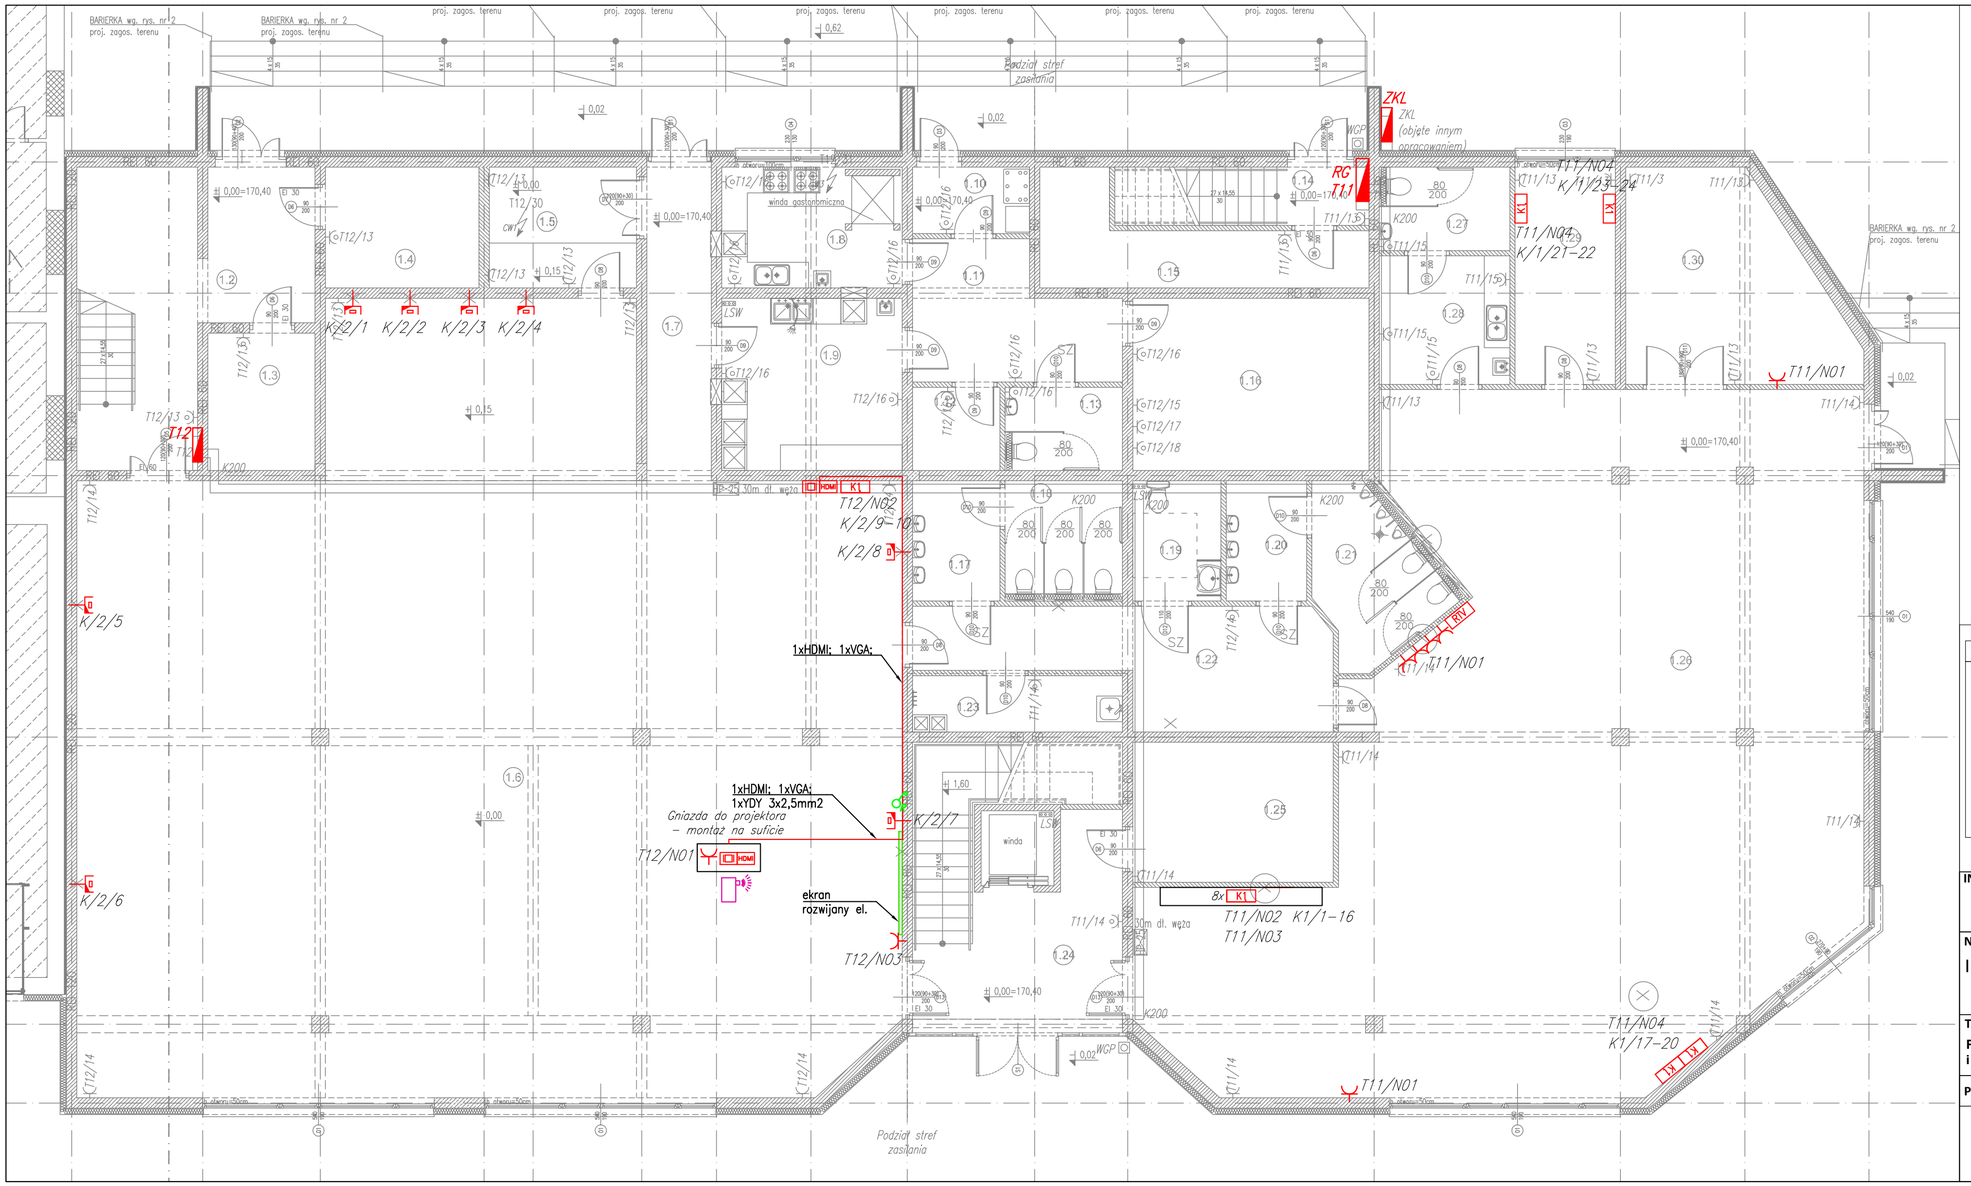

LEGENDA

- Rozdzielnica elektryczna
- Szafa GPD
- Gniazdo HDMI
- Gniazdo VGA
- Gniazdo RTV-SAT
- Pojedyncze gniazdo RJ45 ekranowane
- Gniazdo wtyczkowe, p/t, 16A/250V
- K1 — Zestaw komputerowy (2x RJ45 + 230V DATA)
- F1 — Zestaw komputerowy w puszce podłogowej (2x RJ45 + 230V DATA)
- Łącznik sterujący ekranem

INWESTOR Gminna Biblioteka Publiczna im. Andrzeja Łuczeńczyka w Ludwinie	**OBIEKT** Gminna Biblioteka Publiczna im. Andrzeja Łuczeńczyka w Ludwinie Ludwin 52, 21-075 Ludwin dz. nr 446/4
NAZWA PROJEKTU Instalacje teletechniczne	**BRANŻA** **Elektryczna**
TYTUŁ RYSUNKU **Rzut parteru - instalacje elektryczne i teletechniczne**	**STADIUM PROJEKTU** PROJEKT WYKONAWCZY
PROJEKTOWAŁ mgr inż. Norbert Gajda	LUB/0068/PWBE/15

DATA	SKALA	RYS. NR
08-2017	-:-	**E1**