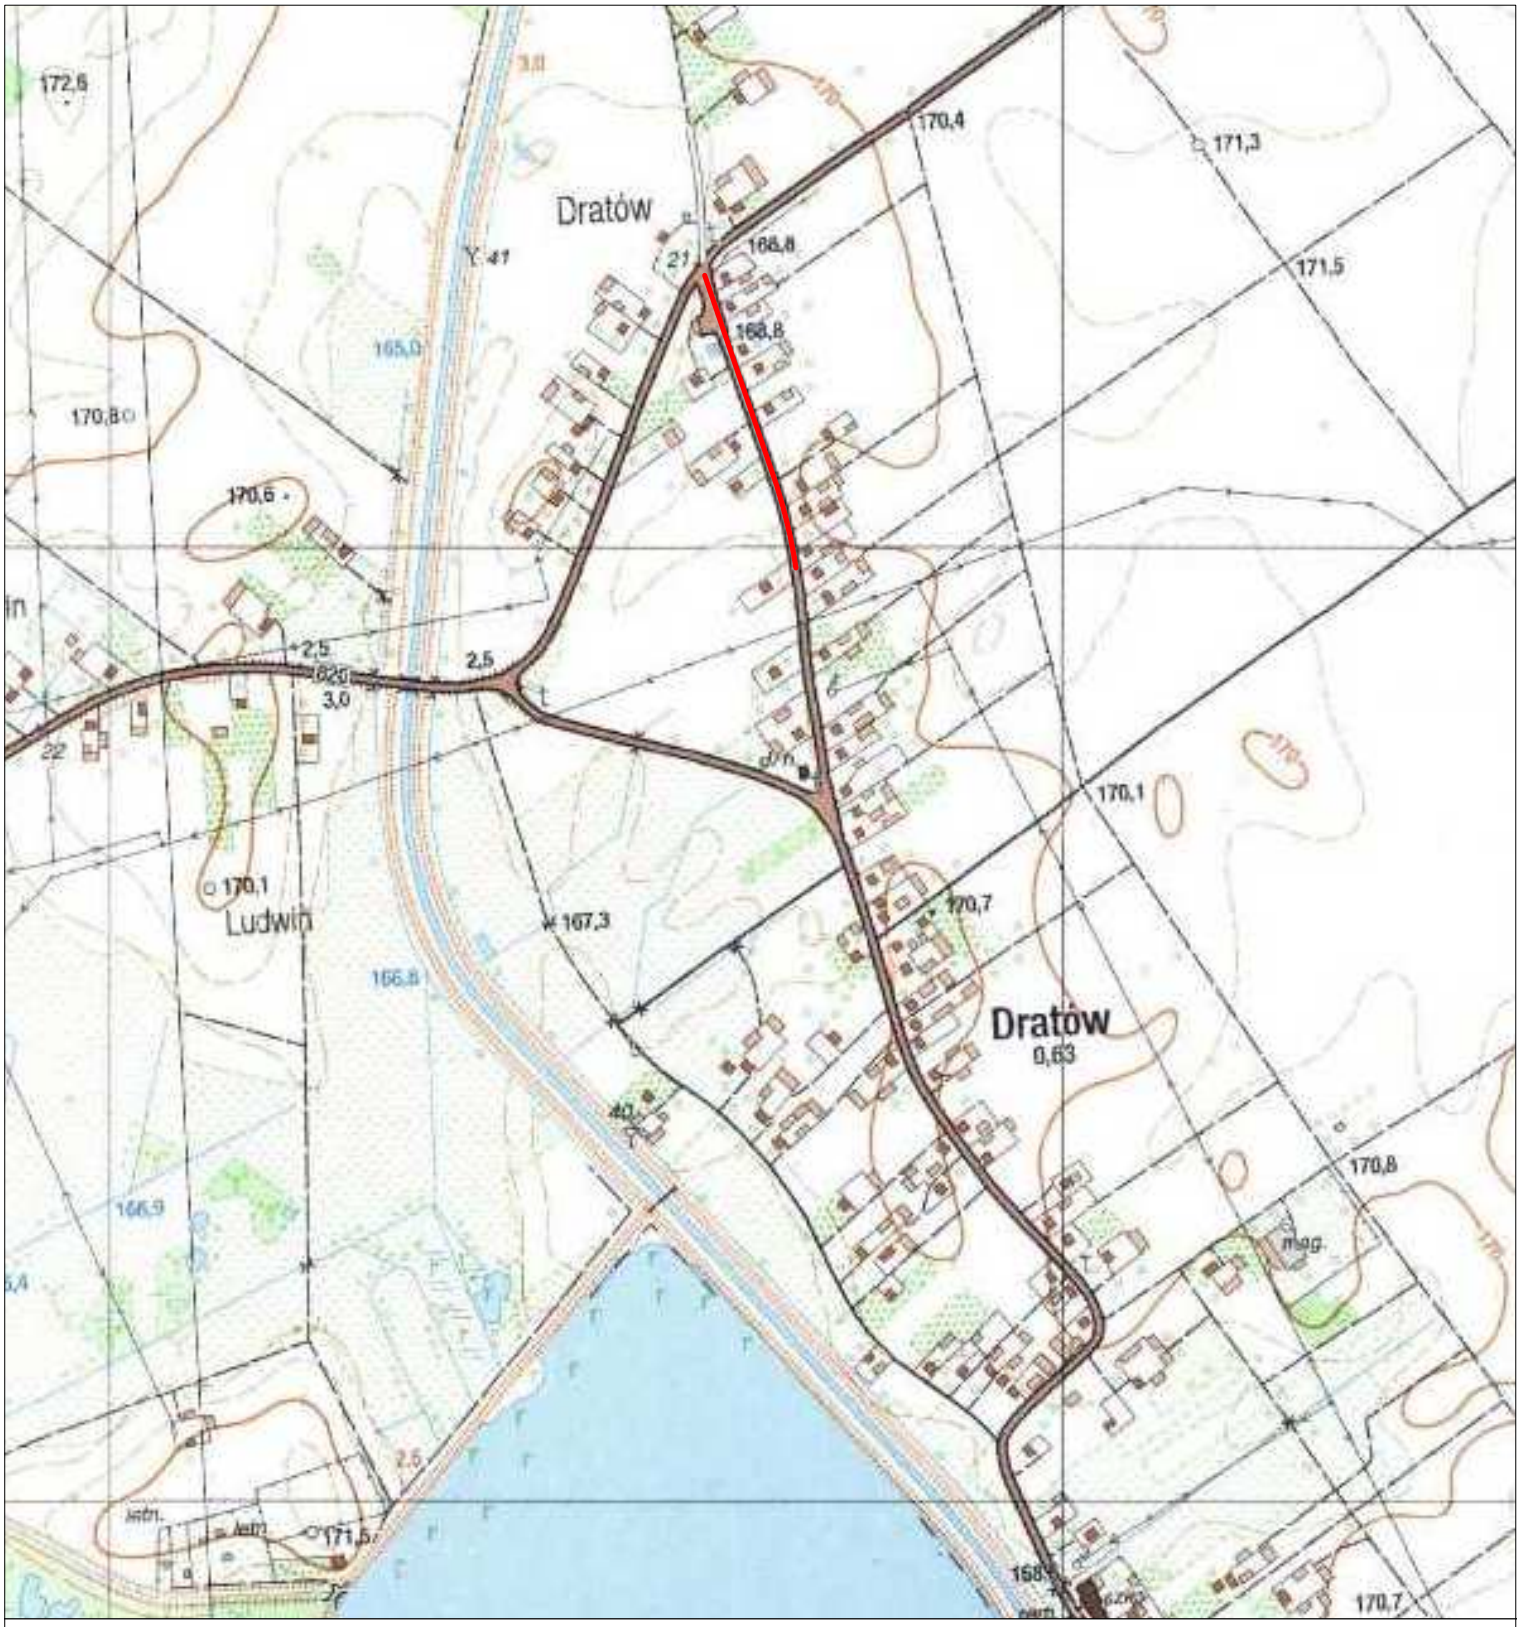

pawdrog PAWDROG Paweł Chaba Łuszczów Pierwszy 50 20-258 Lublin JEDNOSTKA PROJEKTOWA	Przebudowa drogi gminnej nr 105153L od km 0+250,00 do km 0+532,83 na dz. 1278 jedn. ew. 061002_2 Ludwin, obr. 0003 - Dratów NAZWA I ADRES INWESTYCJI	
WSZELKIE PRAWA ZASTRZEŻONE PROJEKT CHRONIONY PRAWEM AUTORSKIM	Gmina Ludwin 21 - 075 Ludwin 51 INWESTOR	
MATERIAŁY PRZETARGOWE ETAP	DROGOWA BRANŻA	D - 1 NR RYS.
Plan orientacyjny TYTUŁ RYSUNKU		09.2019 SKALA / DATA
mgr inż. Paweł Chaba PROJEKTANT	LUB/0011/PWOD/13 NR UPRAWNIEŃ	PODPIS
Michał Wnuk ASYSTENT	NR UPRAWNIEŃ	PODPIS