


MIEJSCOWY PLAN ZAGOSPODAROWANIA PRZESTRZENNEGO GMINY LUDWIN
WIEŚ KOBYŁKI, DZ. NR 68, 69
ZMIANA PLANU

SKALA 1:1000



FRAGMENT STUDIUM UWARUNKOWAŃ I KIERUNKÓW
ZAGOSPODAROWANIA PRZESTRZENNEGO GMINY LUDWIN
ZATWIERDZONEGO UCHWAŁĄ NR XXIV/235/2014 R.
RADY GMINY LUDWIN Z DN. 30 WRZEŚNIA 2014 R.

skala 1:10 000

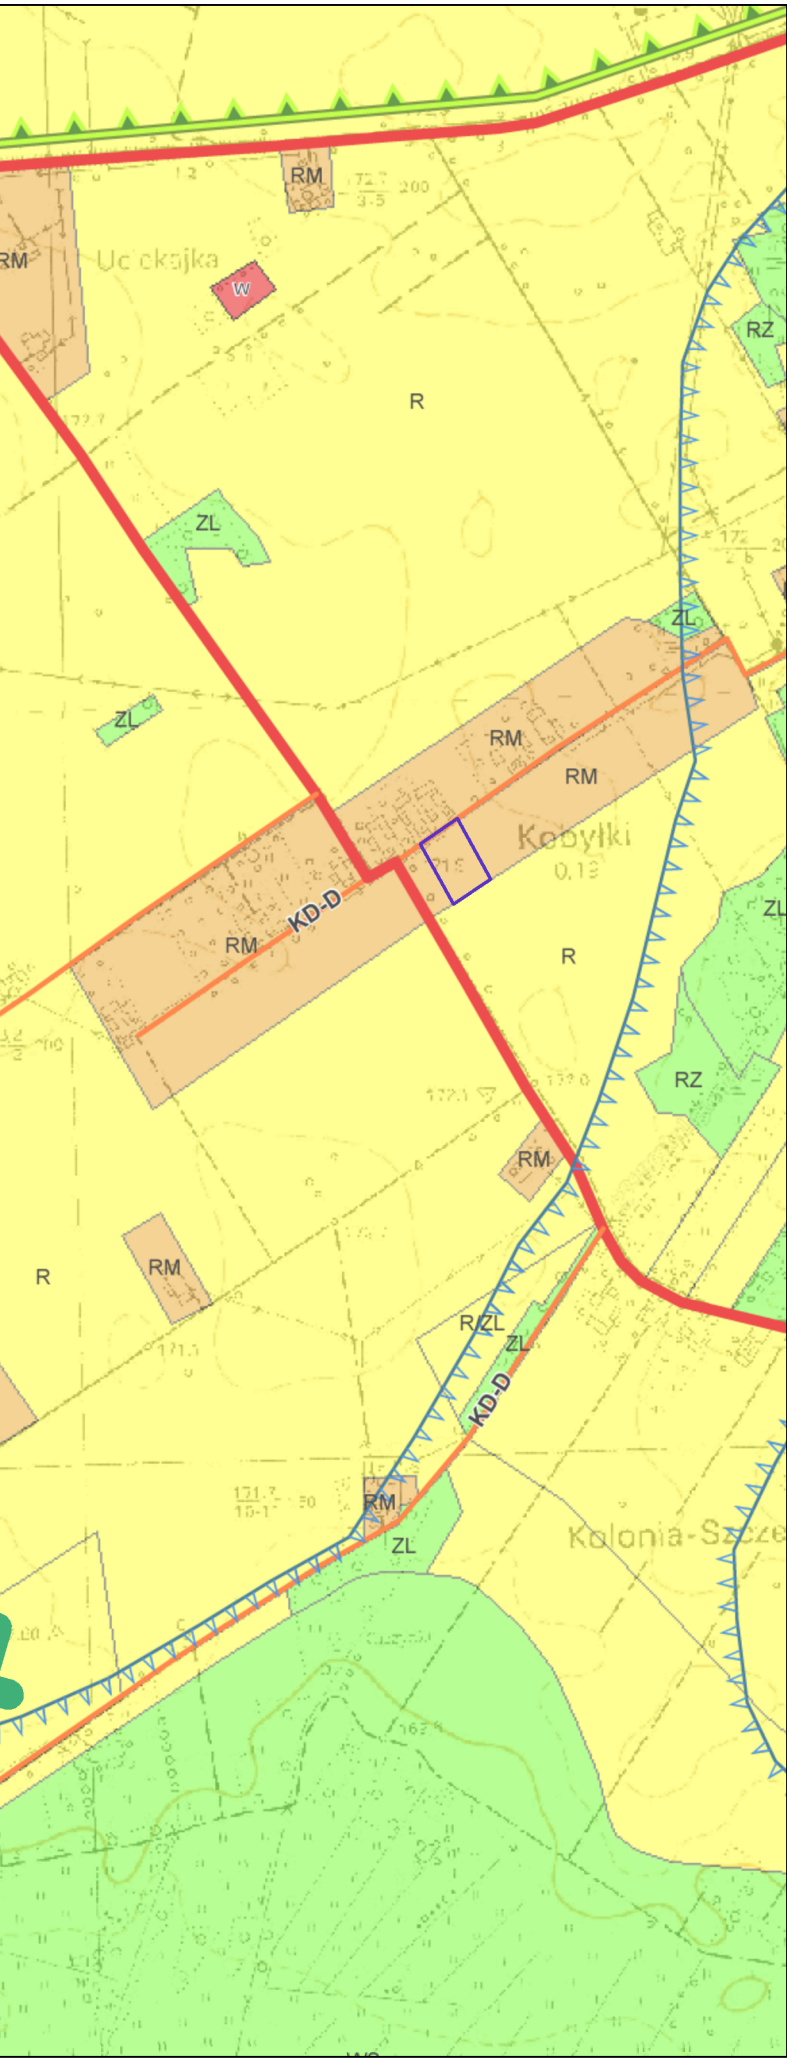

OZNACZENIA:

- GRANICA OPRACOWANIA
- LINIA ROZGRANICZAJĄCA TERENY O RÓŻNYM SPOSOBIE ZAGOSPODAROWANIA
- POSTULOWANY PODZIAŁ TERENÓW NA DZIAŁKI BUDOWLANE
- NIEPRZEKACZALNA LINIA ZABUDOWY
- TEREN ZABUDOWY ZAGRODOWEJ

OZNACZENIA INFORMACYJNE:

- KDD-G - DROGA DOJAZDOWA-GMINNA
- EKOLOGICZNY SYSTEM OBSZARÓW CHRONIONYCH

ZAŁĄCZNIK NR 1.1.

ZMIANA PLANU ZATWIERDZONA
UCHWAŁĄ NR VI/25/2015
Z DNIA 15 KWIEŹNIA 2015 R.
RADY GMINY LUDWIN

EM	BIURO PROJEKTOW URBANISTYKI I ARCHITEKTURY	DANE		IMIĘ I NAZWISKO	
		Główny projektant:	mgr inż. arch. Elżbieta Maga	Zespół autorski:	mgr inż. arch. Monika Oleśnik mgr inż. Dariusz Hlubas mgr Michał Pien
opis nr. 20-004 Lublin ul. Narutowicza 14/5a tel./fax: (081) 554-40-00 <i>PsV</i>					
LUDWIN					
Zmiany Miejscowego Planu Zagospodarowania Przestrzennego gminy Ludwin					
DN  2015					
<i>Ps</i>		INWESTOR		SKALA	
URZĄD GMINY LUDWIN				1:1 000	