




MIEJSCOWY PLAN ZAGOSPODAROWANIA PRZESTRZENNEGO
GMINY LUDWIN, WIEŚ UCIEKAJKA, DZ. NR 51/3
ZMIANA PLANU

SKALA 1:1000

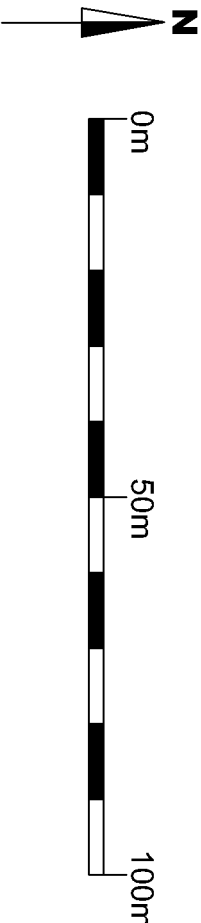

FRAGMENT STUDIUM UWARUNKOWAŃ I KIERUNKÓW
ZAGOSPODAROWANIA PRZESTRZENNEGO GMINY LUDWIN
ZATWIERDZONEGO UCHWAŁĄ NR XXXIV/ 235/2014 R.
RADY GMINY LUDWIN Z DN . 30 WRZEŚNIA 2014 R.

skala 1:10 000

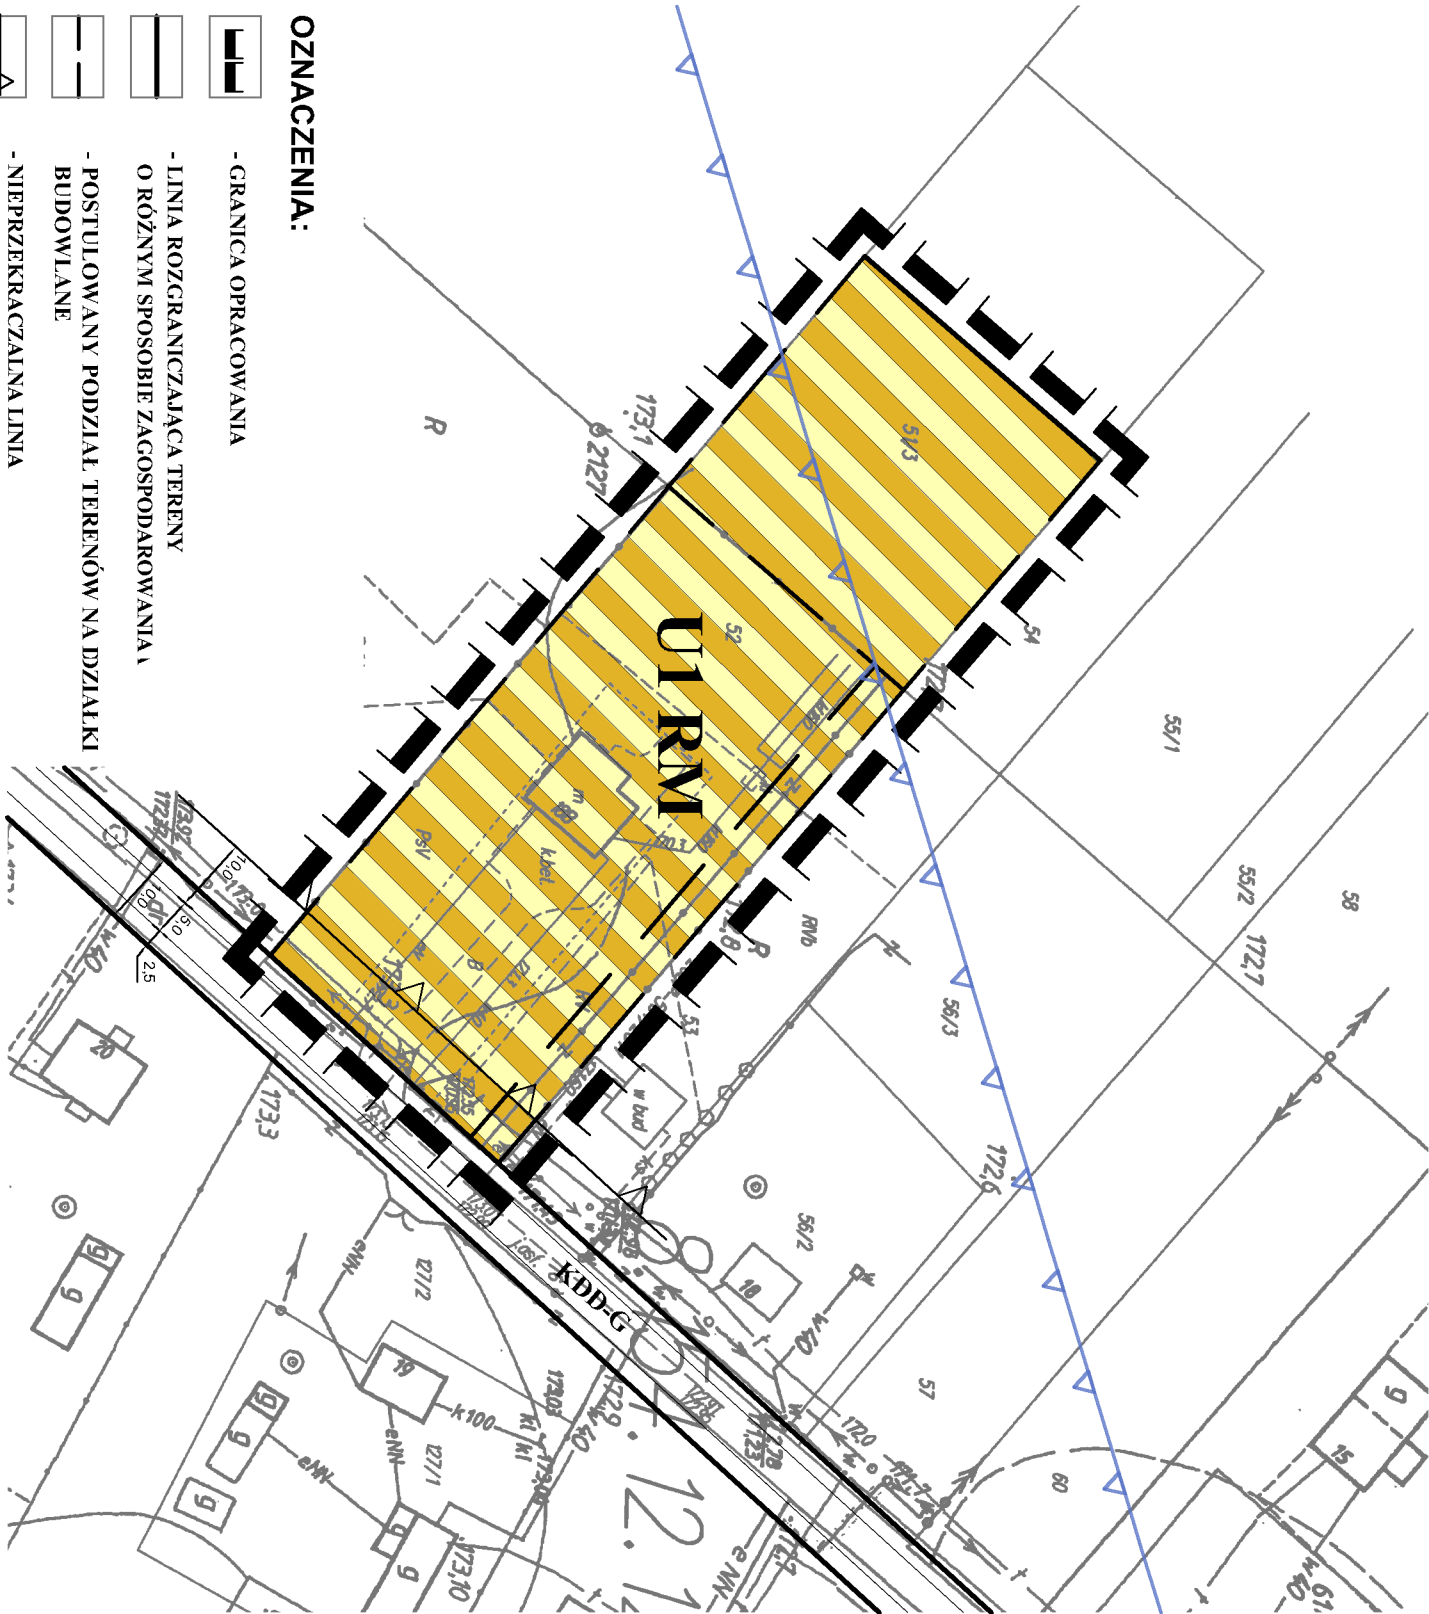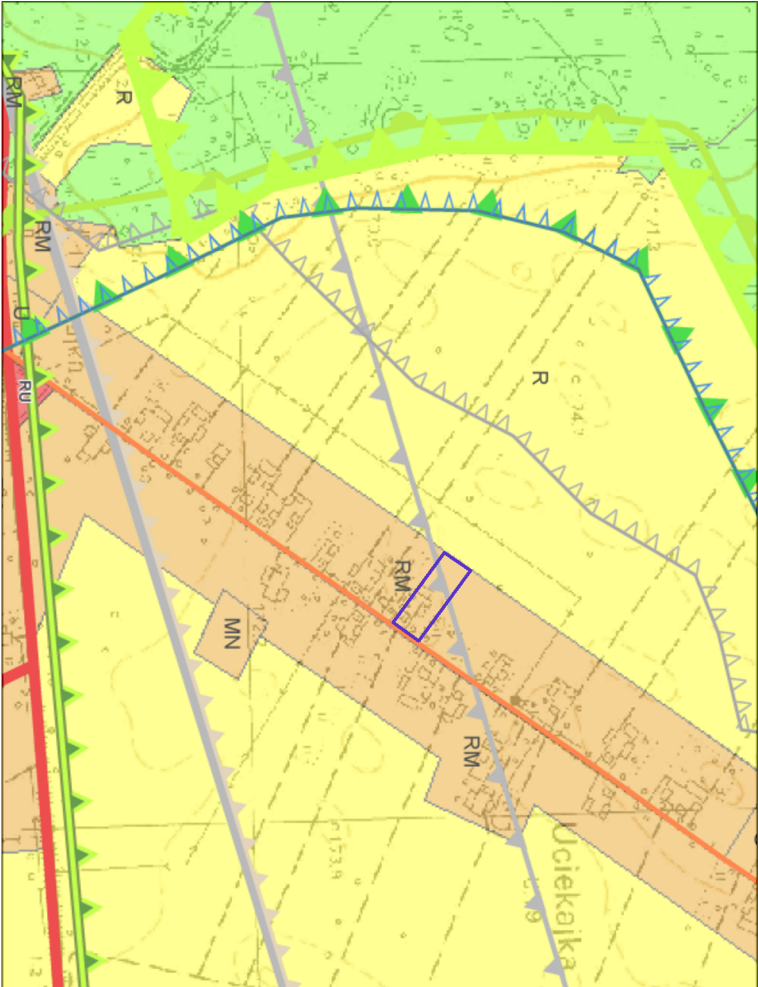

OZNACZENIA:

- GRANICA OPRACOWANIA
- LINIA ROZGRANICZAJĄCA TERENY O RÓŻNYM SPOSOBIE ZAGOSPODAROWANIA I
- POSTULOWANY PODZIAŁ TERENÓW NA DZIAŁKI BUDOWLANE
- NIEPRZECIEKALNA LINIA ZABUDOWY
- TEREN ZABUDOWY ZAGRODOWEJ
- GRANICA TERENU GÓRNICZEGO KWK BOGDANKA S.A.

OZNACZENIA INFORMACYJNE:

- KDD-G - DROGA DOJAZDOWA-GMIINNA

ZALĄCZNIK NR 1.3.

ZMIANA PLANU ZATWIERDZONA
UCHWAŁĄ NR VI/25/2015
Z DNIA 15 KWIEŚNIA 2015 R.
RADY GMINY LUDWIN

DANE	IMIĘ I NAZWISKO
Główny projektant	mgr inż. arch. Elżbieta Męka
Zespół autorski	mgr arch. Monika Ozimek mgr inż. Dariusz Tadek mgr Michał Pyra
BUREAU PROJEKTOWY PRZESTRZENNY I ARCHITEKTURY spółka z o.o. 20-004 Lublin ul. Narutowicza 14/5a tel./fax. (0-81) 554-40-30	
LUDWIN	
Zmiany Miejsowego Planu Zagospodarowania Przestrzennego gminy Ludwin	
DATA : 2015	
INWESTOR	SKALA
URZĄD GMINY LUDWIN	1:1 000