



MIEJSCOWY PLAN ZAGOSPODAROWANIA PRZESTRZENNEGO
GMINY LUDWIN, WIEŚ GRĄDY, DZ. NR 762/2
ZMIANA PLANU

SKALA 1:1000

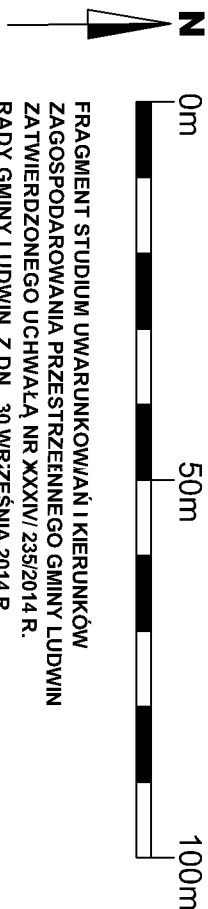

FRAGMENT STUDIUM UWARUNKOWAŃ I KIERUNKÓW
ZAGOSPODAROWANIA PRZESTRZENNEGO GMINY LUDWIN
ZATWIERDZONEGO UCHWAŁĄ NR XXXV/ 235/2014 R.
RADY GMINY LUDWIN Z DN . 30 WRZEŚNIA 2014 R.

skala 1:10 000

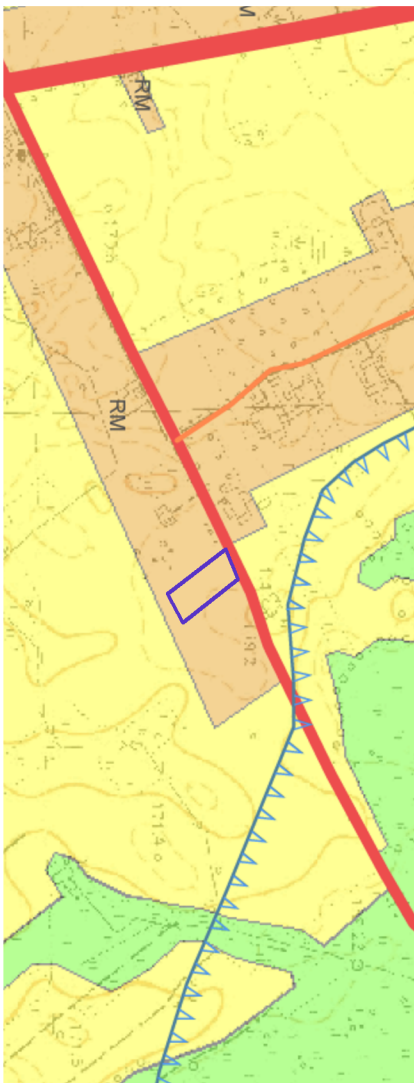

OZNACZENIA:


- GRANICA OPRACOWANIA
- LINIA ROZGRANICZAJĄCA TERENY
O RÓŻNYM SPOSOBIE ZAGOSPODAROWANIA
- POSTULOWANY PODZIAŁ TERENÓW NA
DZIAŁKI BUDOWLANE
- NIEPRZEKACZALNA LINIA
ZABUDOWY
- TEREN ZABUDOWY ZAGRODOWEJ

OZNACZENIA INFORMACYJNE:

KDL-P 22381 - DROGA LOKALNA POWIATOWA

ZAŁĄCZNIK NR 1.4.

ZMIANA PLANU ZATWIERDZONA
UCHWAŁĄ NR VI/25/2015
Z DNIA 15 KWIEŹNIA 2015 r.
RADY GMINY LUDWIN

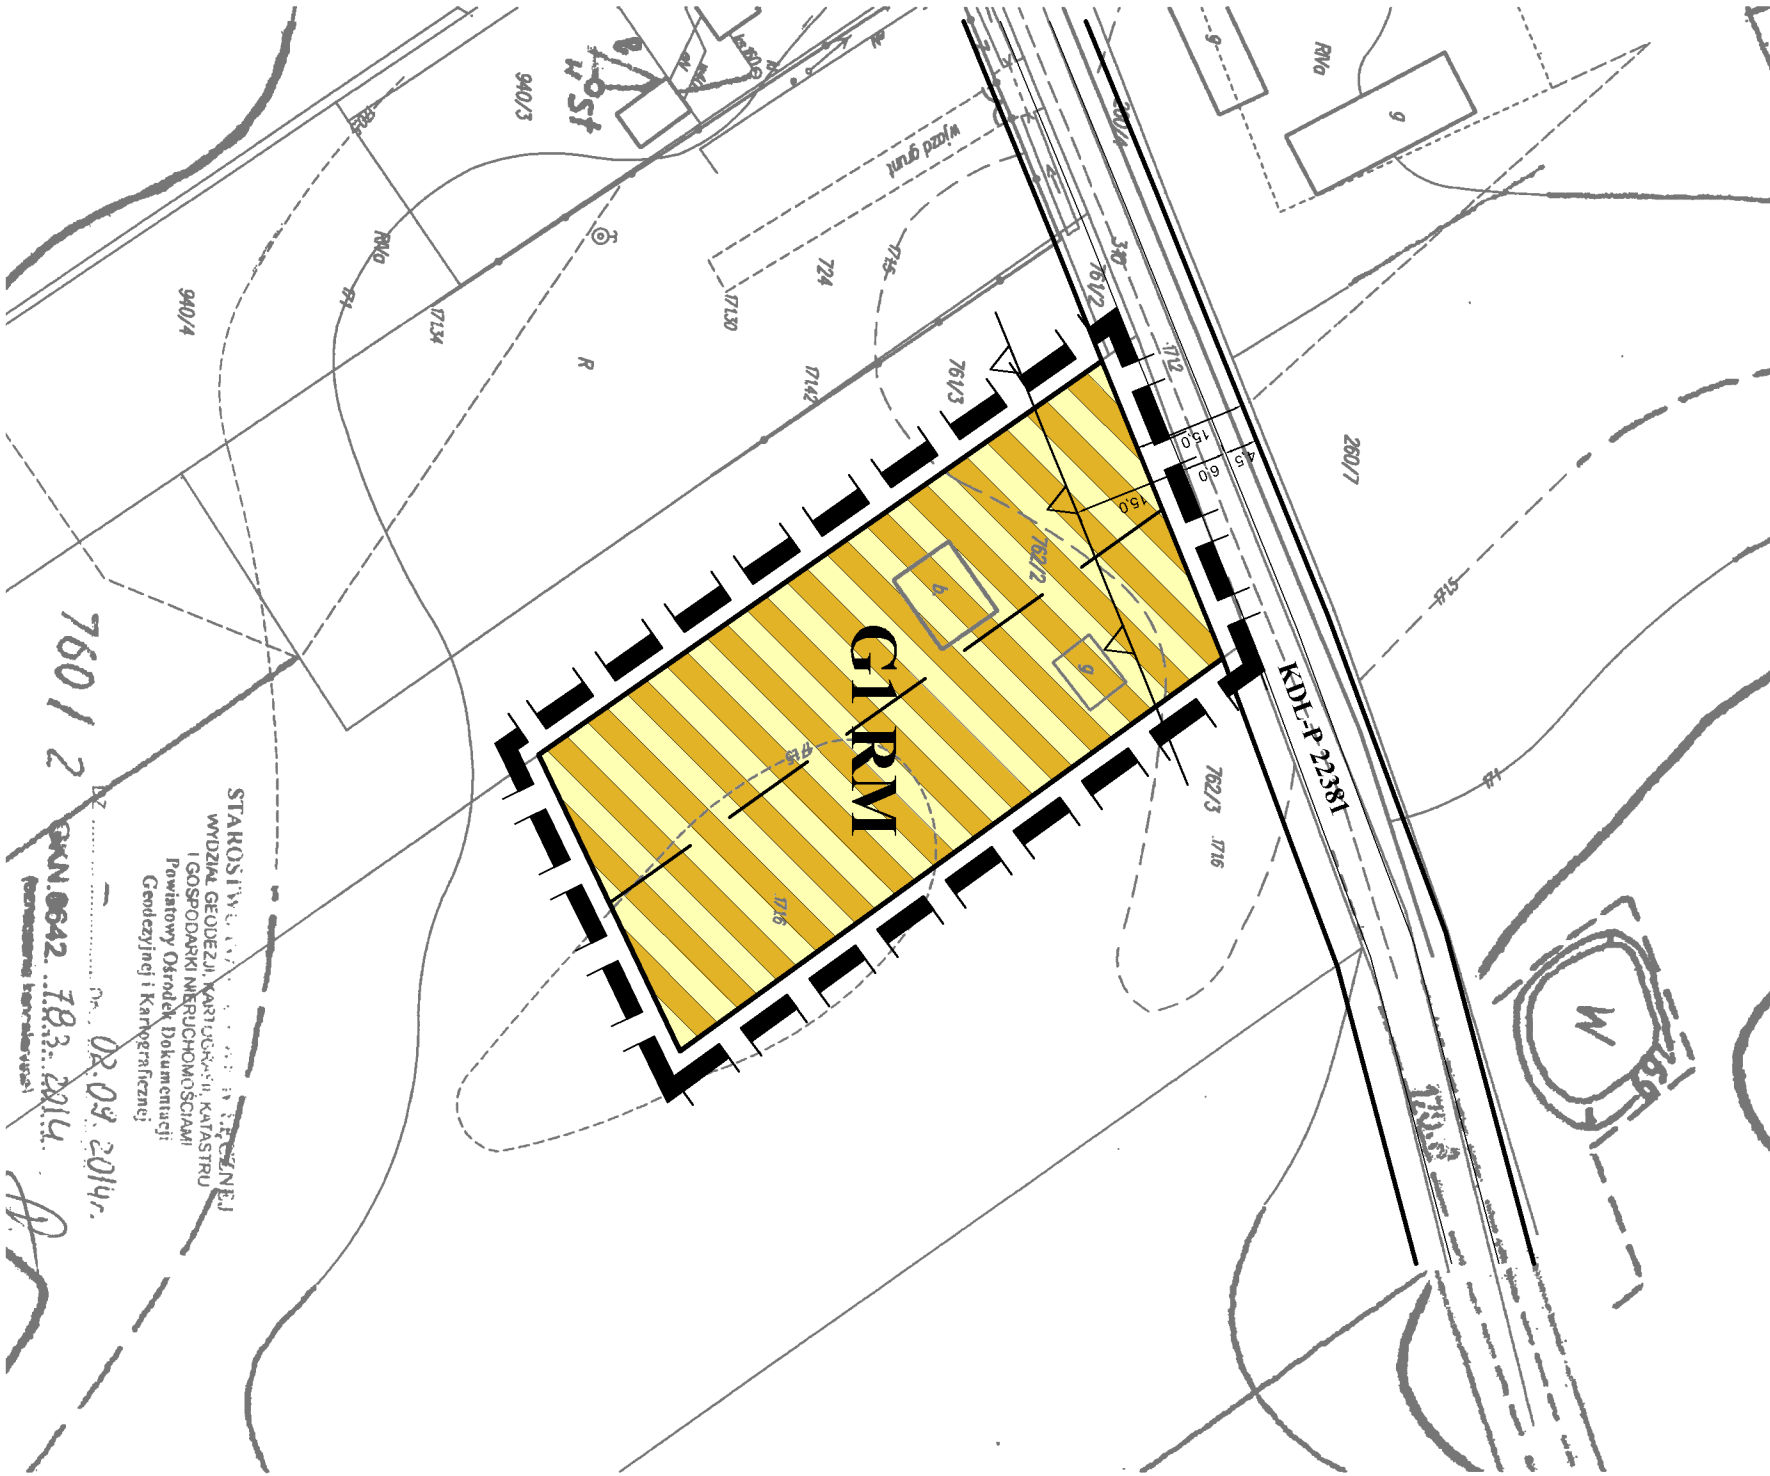

STARSZY WŁAŚCICIEL
WYDZIAŁ GEODEZJI, KARTOGRAFII, KATASTRU
I GOSPODARSTWA NIERUCHOMOŚCIAMI
Powiatowy Ośrodek Dokumentacji
Geodezyjnej i Kartograficznej

Dn. 02.09.2014r.

76012 OKN.0642.183.2014.

DANE		IMIE I NAZWISKO	
Główny projektant		mgr inż. arch. Elżbieta Małach	
Zespół autorski		mgr inż. Michał Grzesik mgr inż. Dorota Jędrzejak mgr Michał Pyra	
spółka z o.o.			
20-004 Lublin			
ul. Narutowicza 14/5a			
tel./fax: (0-81) 534-40-50			
LUDWIN			
Zmiany Miejskowego Planu			
Zagospodarowania Przestrzennego			
gminy Ludwin			
DATA : 2015			
INWESTOR		SKALA	
URZĄD GMINY LUDWIN		1:1 000	