


OBRĘB DRATÓW-KOLONIA


FRAGMENT STUDIUM UWARUNKOWAŃ I KIERUNKÓW
ZAGOSPODAROWANIA PRZESTRZENNEGO GMINY LUDWIN

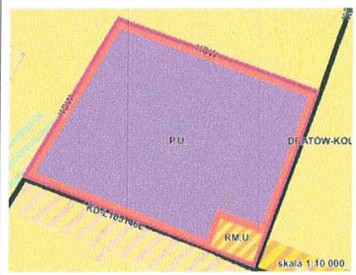

ZALĄCZNIK NR 1
DO UCHWAŁY NR XXXIII/197/2018
RADY GMINY LUDWIN
Z DNIA 22 marca 2018 r.

- OZNACZENIA**
- GRANICA TERENU OBJĘTEGO ZMIANĄ PLANU
 - LINIA ROZGRANICZAJĄCA TERENY O RÓŻNYM PRZEZNACZENIU - ŚCISŁE OKREŚLONA
 - NIEPRZEKACZALNA LINIA ZABUDOWY
 - P.U.** TEREN OBJĘTY PROJEKTYMI, SKŁADÓW, MAGAZYNÓW, INFRASTRUKTURY TECHNICZNEJ, USŁUG
 - RM.U** TEREN ZABUDOWY ZAGRODOWEJ I USŁUG
 - KDW** TEREN NA POBIEŻENIE DROGI WEWNĘTRZNEJ
 - GRANICA STREF FUNKCYJONALNYCH
 - I** STREFA ZAGOSPODAROWANIA NA CELE PRODUKCJI, MAGAZYNÓW, INFRASTRUKTURY TECHNICZNEJ I USŁUG
 - II** STREFA ZAMKNIĘTEGO SKŁADOWISKA ODPADÓW INNYCH NIŻ NIEBEZPIECZNE I OBOJĘTNE - REKULTYWACJA I ZAGOSPODAROWANIE ZGODNE Z PRZEZNACZENIEM TERENU
 - NAPOWETRZNA LINIA ELEKTROENERGETYCZNA SN ZE STREFĄ OCHRONNĄ
 - STANOWISKO ARCHEOLOGICZNE
 - ZIELIŃ IZOLACYJNA, OSŁONOWA

- OZNACZENIA INFORMACYJNE**
- GRANICA OBRĘBU GEODEZYJNEGO
 - KDP(L)** DROGA POWIATOWA KLASY L - LOKALNA
 - KDG(L)** DROGA GMINNA KLASY L - LOKALNA
 - OTULINA PARKU KRAJOBRAZOWEGO „POJEZIERZE ŁĘCZYŃSKIE”
 - TRANSGRANICZNY REZERWAT BIOSFERY „POLESIE ZACHODNIE”
 - „OSTRÓW” ZŁOŻE WĘGLA KAMIENNEGO

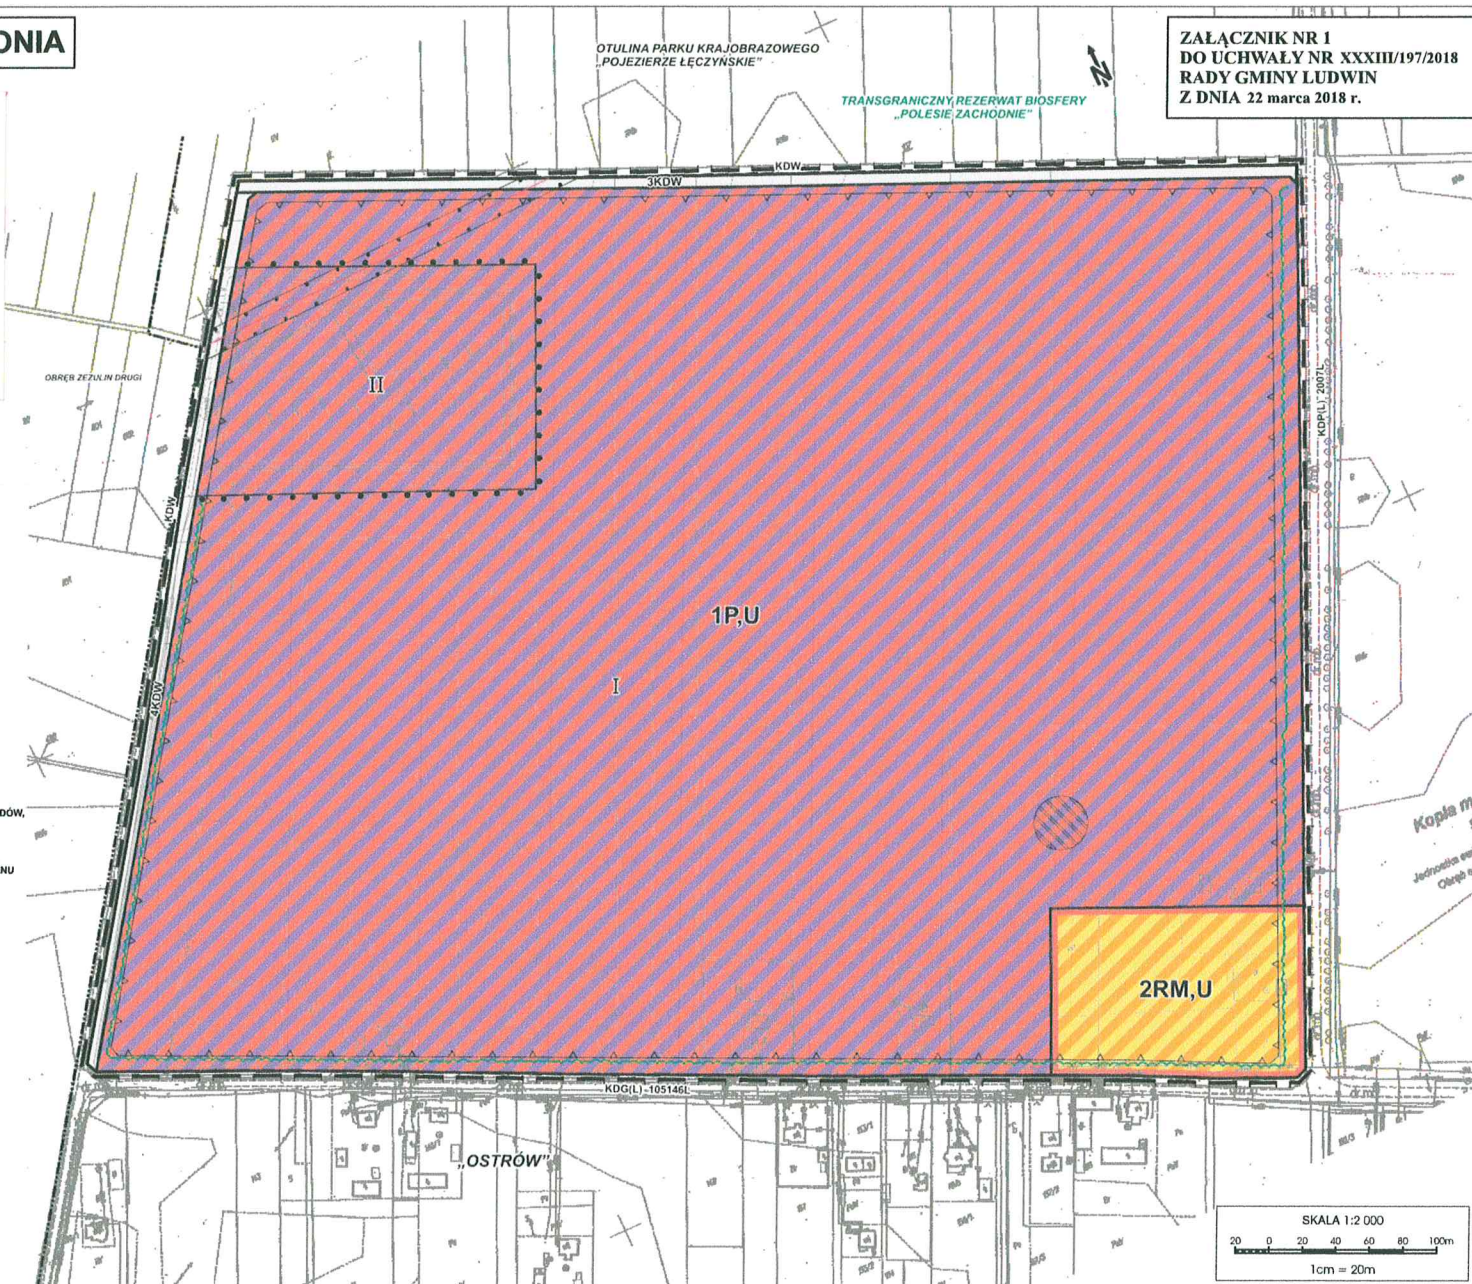

SKALA 1:2 000
20 0 20 40 60 80 100m
1cm = 20m

Wojciech Szymański
Przewodniczący Rady