


SZCZEGÓŁ A

skala 1 : 10

Schodkowanie warstw nawierzchni

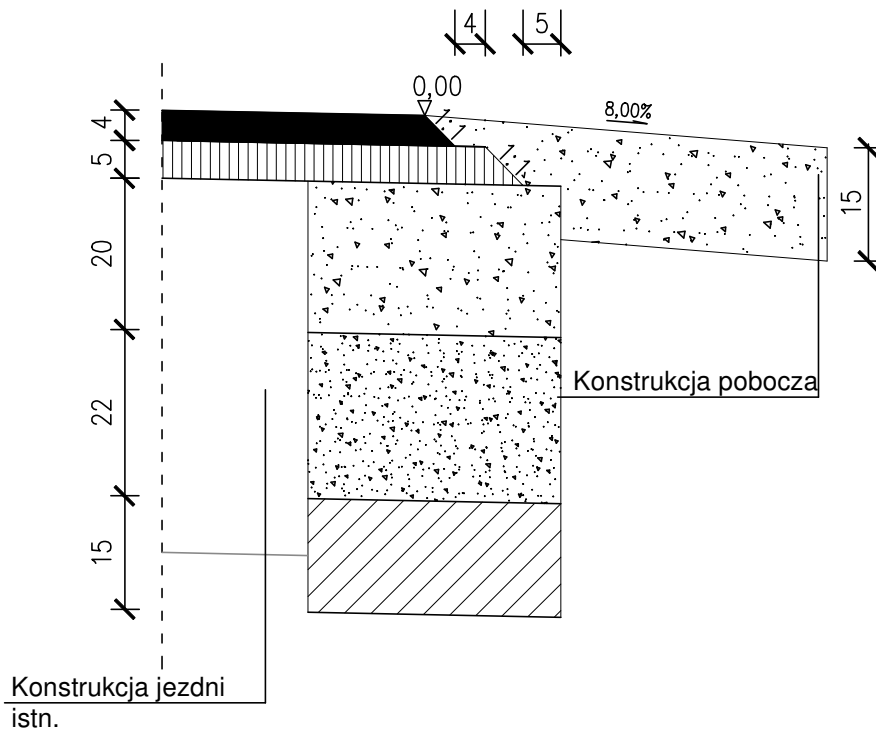

<p>pawdrog</p> <p>PAWDROG Paweł Chaba Łuszczów Pierwszy 50 20-258 Lublin</p> <p>JEDNOSTKA PROJEKTOWA</p> <p>WSZELKIE PRAWA ZASTRZEŻONE PROJEKT CHRONIONY PRAWEM AUTORSKIM</p>	Przebudowa drogi gminnej nr 105148L	
	<p>NAZWA INWESTYCJI</p> <p>Dz. nr 339, obręb 061002_2.0003 - Dratów; Dz. nr 173, obręb 061002_2.0004 - Dratów Kolonia; Dz. nr 364, obręb 061002_2.0011 - Ludwin</p>	
<p>ADRES INWESTYCJI</p> <p>Gmina Ludwin 21- 075 Ludwin 51</p>	<p>INWESTOR</p>	
<p>ETAP</p> <p>MATERIAŁY DO ZGŁOSZENIA ROBÓT</p>	<p>BRANŻA</p> <p>DROGOWA</p>	<p>NR RYS.</p> <p>D-7</p>
<p>TYTUŁ RYSUNKU</p> <p>Szczegóły</p>	<p>SKALA</p> <p>1:10</p>	<p>DATA</p> <p>08.2019</p>
<p>PROJEKTANT</p> <p>mgr inż. Paweł Chaba</p>	<p>NR UPRAWNIEN</p> <p>LUB/0011/PWOD/13</p>	<p>PODPIS</p>
<p>ASYSTENT</p> <p>inż. Krzysztof Kozaczyński</p>	<p>NR UPRAWNIEN</p>	<p>PODPIS</p>