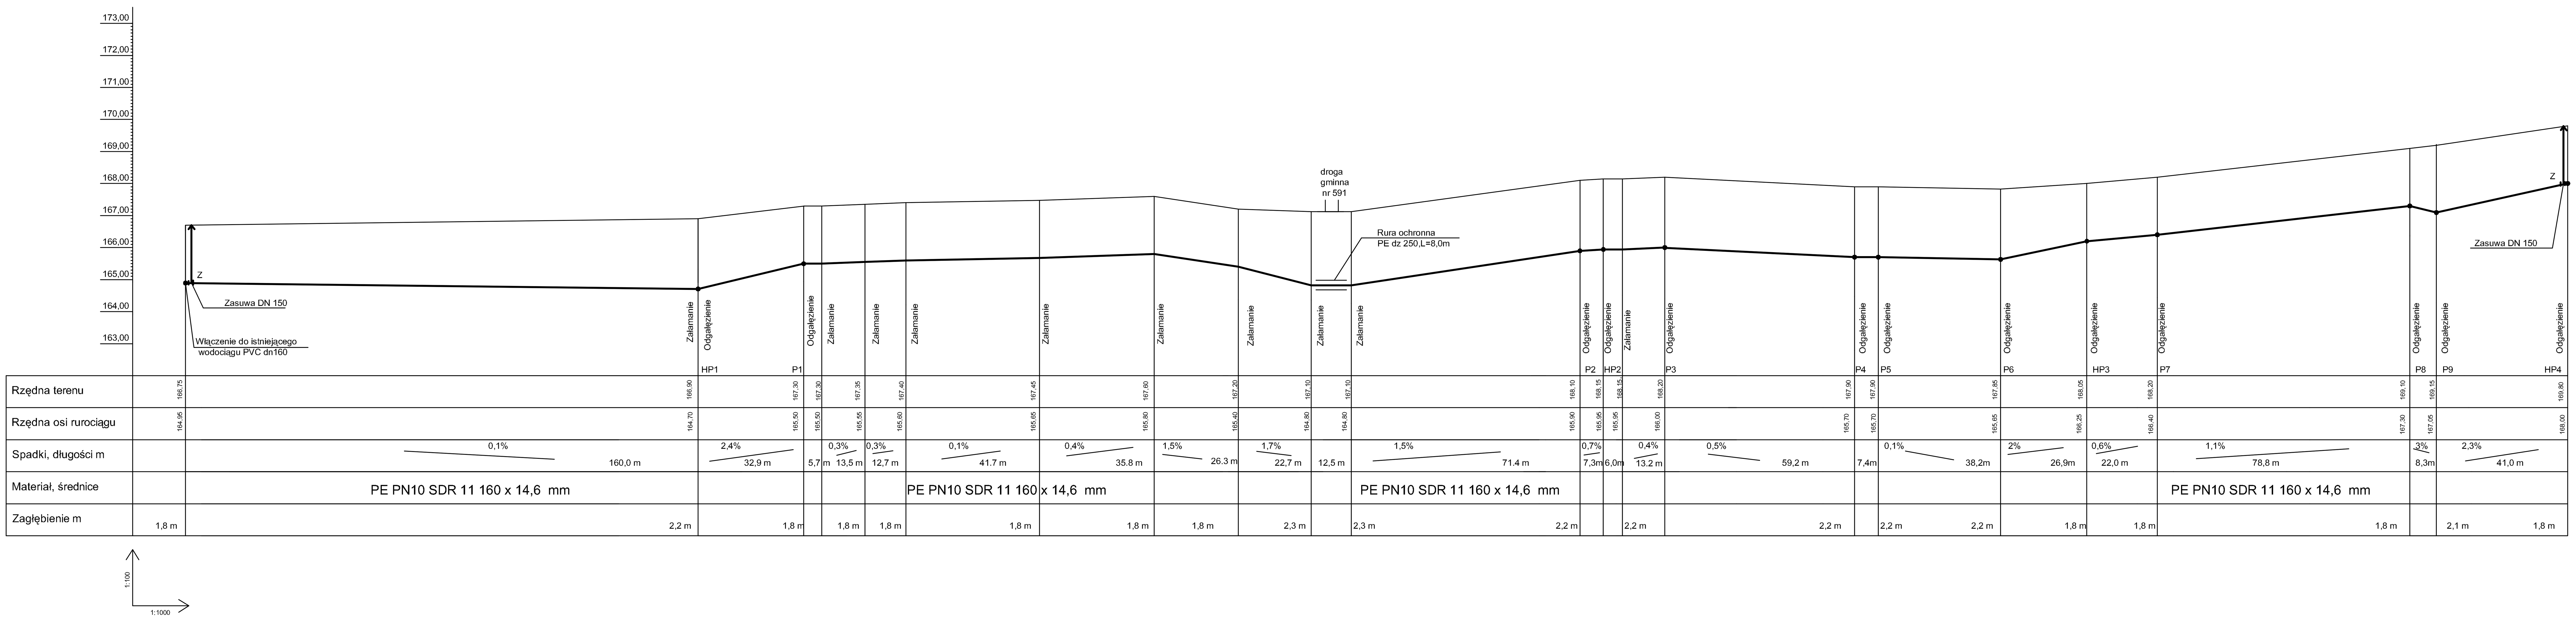

Profil sieci wodociągowej

Pracownia Projektowa mgr inż. M.Grzybek
20-129 Lublin ul. Kalinowszczyzna 22/1
NIP 946-176-18-07, tel.(81)444 44 43

Temat: SIEĆ WODOCIĄGOWA Z PRZYŁĄCZAMI
W MIEJSCOWOŚCI RADZIC STARY
DO DZ.NR 219/10 ,GM.LUDWIN

Tytuł rysunku: PROFIL SIECI WODOCIĄGOWEJ

Inwestor: GMINA LUDWIN 21 – 075 Ludwin Ludwin 51	Podpis:	Data: 09.2012	Rys. nr
Projektant: mgr inż. M. Grzybek LUB/0018/POOS/03		Stadium: P.B. branża sanitarna	2
Sprawdzający: mgr inż. H.Marczuk 61/Lb/97		Skala 1:1000/100	