




HYDRO-N 45.B5/11.2+55.B3/16.1
w kontenerze ZS-2

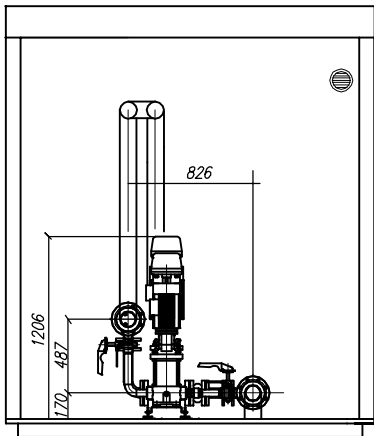

PRZEKRÓJ B-B 1:50

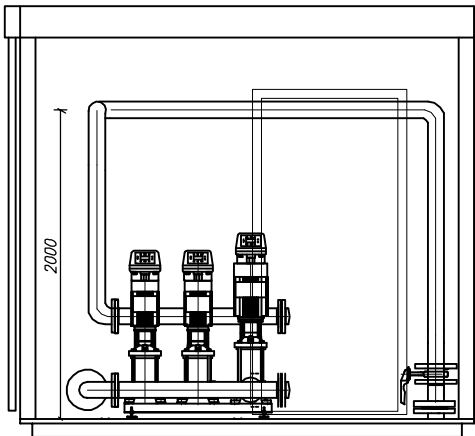

PRZEKRÓJ A-A 1:50

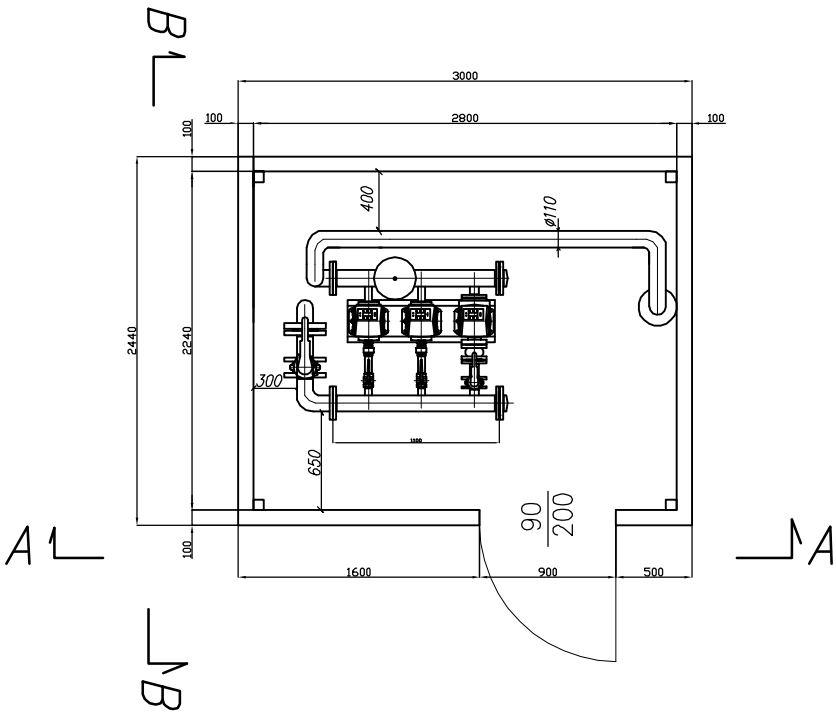

RZUT POMPOWNI 1:50

Pracownia Projektowa mgr inż. M.Grzybek 20-129 Lublin ul. Kalinowszczyzna 22/1 NIP 946-176-18-07, tel.(81)444 44 43			
Temat: POMPOWNIA WODY NA SIECI WODOCIĄGOWEJ W MIEJSCOWOŚCI ZEZULIN NIŻSZY DZ.NR 510/3 , GM.LUDWIN			
Tytuł rysunku:RZUT POMPOWNI,PRZEKRÓJ A-A, PRZEKRÓJ B-B			
Inwestor: GMINA LUDWIN 21 - 075 LUDWIN LUDWIN 51	Podpis:	Data: 06.2014	Rys. nr 2
Projektant: mgr inż. M. Grzybek LUB/0018/POOS/03		Stadium: P.B. branża sanitarna	
Sprawdzający: mgr inż. H.Marczuk 61/Lb/97		Skala 1:50	