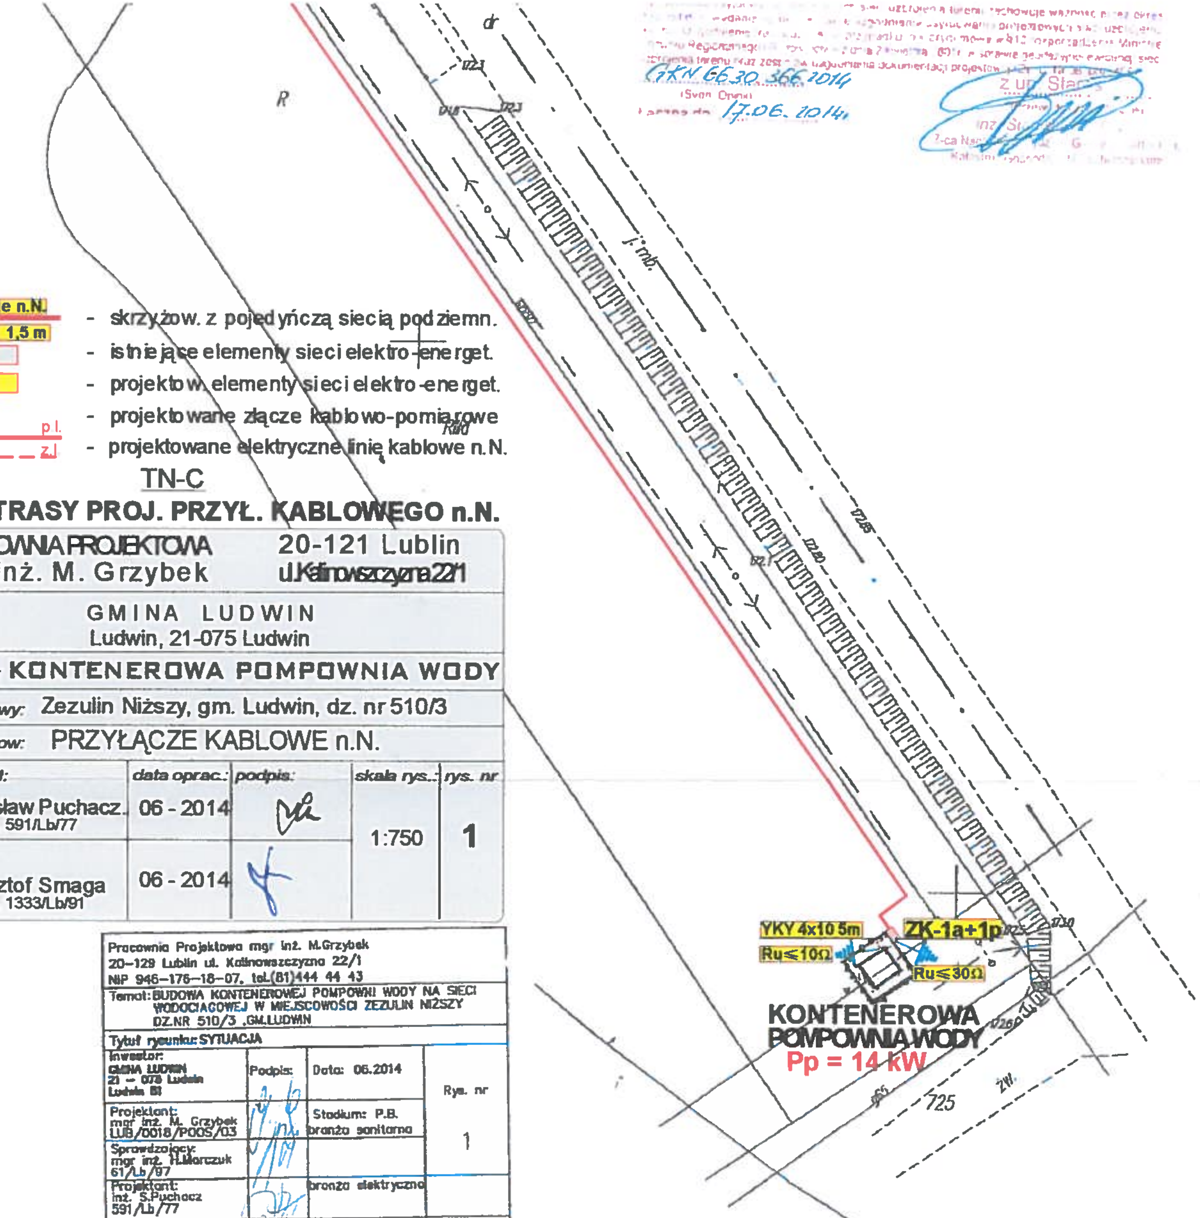

GKN 6630.366.2014
17.06.2014

poj. sieć krzyżowana / e n.N. / "Arot" A50 1,5 m	- skrzyżow. z pojedynczą siecią podziemn.
	- istniejące elementy sieci elektro-energet.
	- projektow. elementy sieci elektro-energet.
	- projektowane złącze kablowo-pomiarowe
e n N — p.l. — z.l.	- projektowane elektryczne linie kablowe n.N.

TN-C

PLAN TRASY PROJ. PRZYŁ. KABLOWEGO n.N.

PRACOWNIA PROJEKTOWA mgr inż. M. Grzybek		20-121 Lublin ul. Kalinowszczyzna 22/1		
inwestor: GMINA LUDWIN Ludwin, 21-075 Ludwin				
obiekt: KONTENEROWA POMPOWNIA WODY				
adres budowy: Zezulin Niższy, gm. Ludwin, dz. nr 510/3				
temat opracow: PRZYŁĄCZE KABLOWE n.N.				
projektował:	*data oprac.:*	*podpis:*	*skala rys.:*	*rys. nr*
inż. Stanisław Puchacz upr. bud. 591/Lb/77	06 - 2014		1:750	1
sprawdził: inż. Krzysztof Smaga upr. bud. 1333/Lb/91	06 - 2014			

Pracownia Projektowa mgr inż. M.Grzybek 20-129 Lublin ul. Kalinowszczyzna 22/1 NIP 946-176-18-07, tel.(81)444 44 43			
Temat: BUDOWA KONTENEROWEJ POMPOWNI WODY NA SIECI WODOCIAGOWEJ W MIEJSCOWOŚCI ZEZULIN NIŻSZY DZ.NR 510/3 ,GM.LUDWIN			
Tytuł rysunku: SYTUACJA			
Inwestor: GMINA LUDWIN 21 - 075 Ludwin Ludwin 61	Podpis:	Data: 06.2014	Rys. nr
Projektant: mgr inż. M. Grzybek LUB/0018/POOS/03		Stadium: P.B. branża sanitarna	1
Sprawdzający: mgr inż. H.Marczuk 61/Lb/97			
Projektant: inż. S.Puchacz 591/Lb/77		branża elektryczna	
Projektant: inż.K.Smaga 1333/Lb/91			Skala 1: 750

▭	KONTENEROWA POMPOWNIA WODY
e.n.N.	ZASILANIE POMPOWNI WODY
—o—o—o—	OGRODZENIE