

klasa D


KR 1

V_p = 30

PRZEKRÓJ NORMALNY

DROGA 105141L,

w km 0+000,00 - 0+994,63

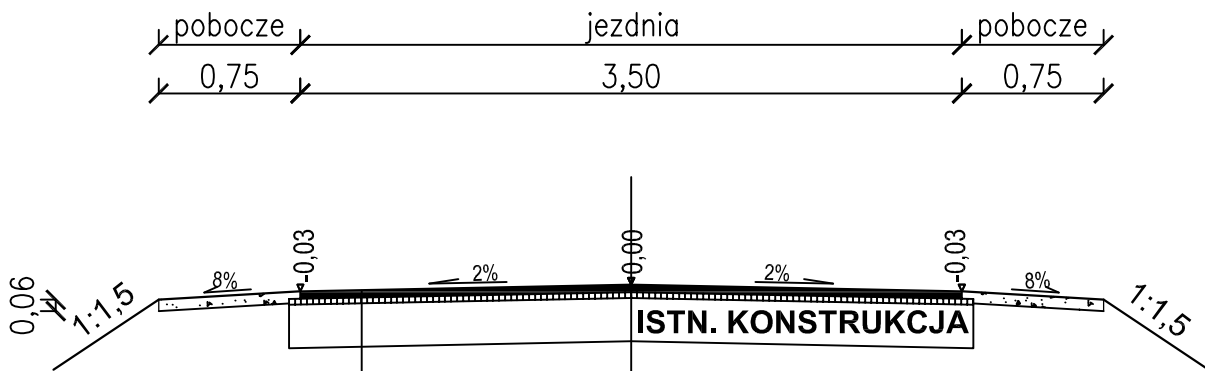

KONSTRUKCJA JEZDNI

4 cm	WARSTWA ŚCIERALNA Z BETONU ASFALTOWEGO AC 11 S
3 cm	WARSTWA WIĄŻĄCA Z BETONU ASFALTOWEGO AC 11 W
	ISTN. PODBUDOWA Z KRUSZYWA ŁAMANEGO

pawdrog PAWDROG Paweł Chaba Łuszczów Pierwszy 50 20-258 Lublin	Remontu drogi nr 105141 w miejscowości Kocia Góra (jednostka ewidencyjna: 061002_2 Ludwin, obręb ewidencyjny: 12 - Kocia Góra)	
JEDNOSTKA PROJEKTOWA WSZELKIE PRAWA ZASTRZEŻONE PROJEKT CHRONIONY PRAWEM AUTORSKIM	NAZWA I ADRES INWESTYCJI Gmina Ludwin 21- 075 Ludwin 51	INWESTOR
PROJEKT WYKONAWCZY	BRANŻA DROGOWA	NR. RYS. D-3
TYTUŁ RYSUNKU Przekrój normalny	SKALA 1:50	DATA 8.2016
mgr inż. Paweł Chaba PROJEKTANT	LUB/0011/PWOD/13 NR UPRAWNIEŃ	PODPIS