

klasa D



KR 1

$V_p = 30$

PRZEKRÓJ NORMALNY

DROGA 105103L,

w km 0+000,00 - 0+385,04

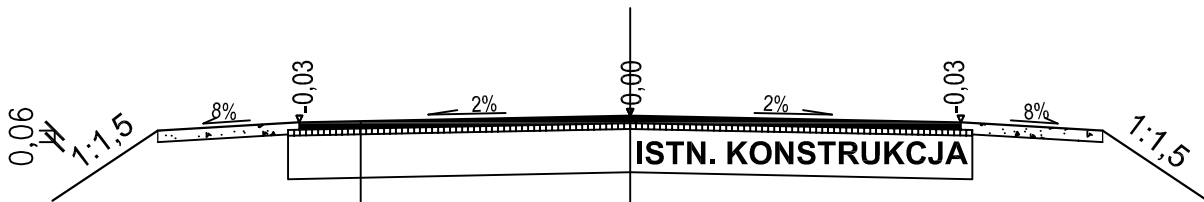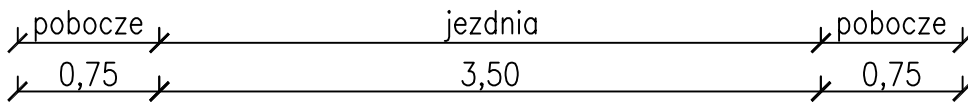

KONSTRUKCJA JEZDNI

4 cm	WARSTWA ŚCIERALNA Z BETONU ASFALTOWEGO AC 11 S
3 cm	WARSTWA WIĄŻĄCA Z BETONU ASFALTOWEGO AC 11 W
	ISTN. PODBUDOWA Z KRUSZYWA ŁAMANEGO

 PAWDROG Paweł Chaba Łuszczów Pierwszy 50 20-258 Lublin	Przebudowa drogi nr 105103L w miejscowości Zezulin Niższy (jednostka ewidencyjna: 061002_2 Ludwin, obręb ewidencyjny: 20 - Zezulin Niższy)	
JEDNOSTKA PROJEKTOWA WSZELKIE PRAWA ZASTRZEŻONE PROJEKT CHRONIONY PRAWEM AUTORSKIM	NAZWA I ADRES INWESTYCJI Gmina Ludwin 21- 075 Ludwin 51	INWESTOR
PROJEKT WYKONAWCZY	BRANŻA DROGOWA	NR. RYS. D-3
TYTUŁ RYSUNKU Przekrój normalny	SKALA 1:50	DATA 8.2016
mgr inż. Paweł Chaba PROJEKTANT	LUB/0011/PWOD/13 NR UPRAWNIEŃ	PODPIS