

**klasa D**



**KR 1**

**V<sub>p</sub> = 30**

**PRZEKRÓJ NORMALNY**

**DROGA 105103L,**

**w km 0+000,00 - 0+385,04**

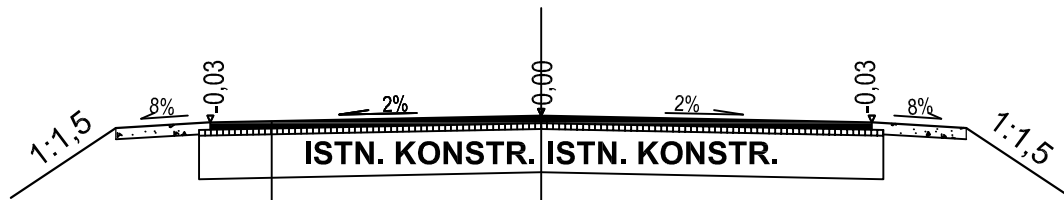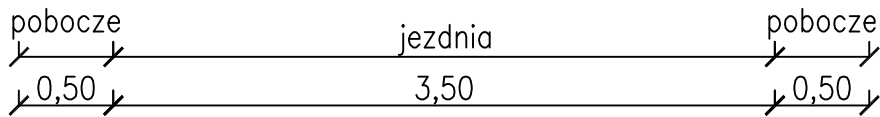

**KONSTRUKCJA JEZDNI**

4 cm	WARSTWA ŚCIERALNA Z BETONU ASFALTOWEGO AC 11 S
3 cm	WARSTWA WIĄŻĄCA Z BETONU ASFALTOWEGO AC 11 W
	ISTN. PODBUDOWA Z KRUSZYWA ŁAMANEGO

<b>pawdrog</b> PAWDROG Paweł Chaba Łuszczów Pierwszy 50 20-258 Lublin	Przebudowa drogi nr 105103L w miejscowości Zezulin Niższy (jednostka ewidencyjna: 061002_2 Ludwin, obręb ewidencyjny: 20 - Zezulin Niższy)	
JEDNOSTKA PROJEKTOWA	NAZWA I ADRES INWESTYCJI	
WSZELKIE PRAWA ZASTRZEŻONE PROJEKT CHRONIONY PRAWEM AUTORSKIM	Gmina Ludwin 21- 075 Ludwin 51	
INWESTOR		
PROJEKT ETAP WYKONAWCZY	BRANŻA DROGOWA	NR RYS. D-3
TYTUŁ RYSUNKU	Przekrój normalny	SKALA 1:50
		DATA 8.2016
mgr inż. Paweł Chaba PROJEKTANT	LUB/0011/PWOD/13 NR UPRAWNIEŃ	PODPIS