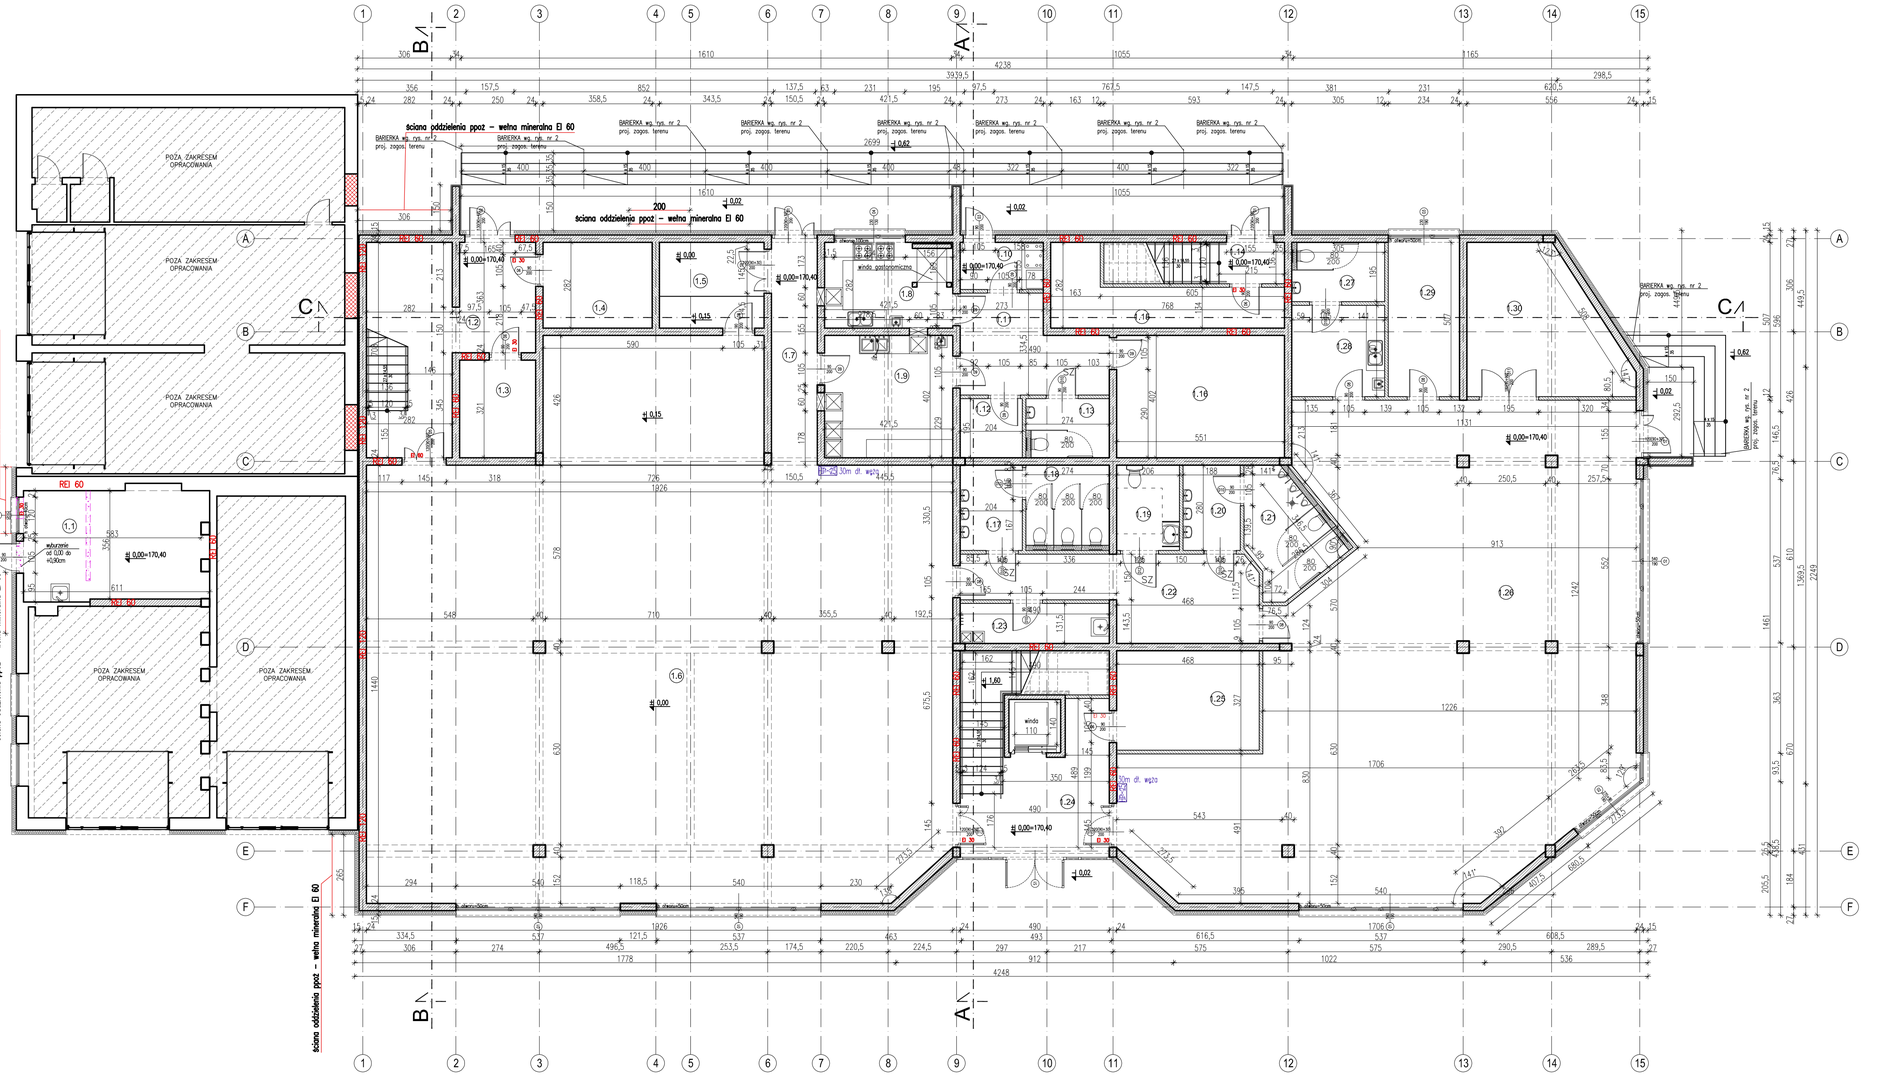

WYKAZ POMIESZCZEŃ KONDYGNACJI PARTERU:

	NAZWA POMIESZCZENIA	POWIERZCHNIA	WYKOŃCZENIE POSADZKI
1.1	KOTŁOWNIA	22,30m²	TERAKOTA
1.2	KLATKA SCHODOWA I	29,40m²	WG. PROJ. WYKONAWCZEGO
1.3	SZATNIA	8,30m²	WG. PROJ. WYKONAWCZEGO
1.4	SZATNIA	10,10m²	WG. PROJ. WYKONAWCZEGO
1.5	POMIESZCZENIE TECHNICZNE	10,00m²	WG. PROJ. WYKONAWCZEGO
1.6	SALA WIELOFUNKCYJNA	306,50m²	WG. PROJ. WYKONAWCZEGO
1.7	KOMUNIKACJA	11,00m²	WG. PROJ. WYKONAWCZEGO
1.8	ROZDZIAŁ POSKÓW	11,90m²	WG. PROJ. WYKONAWCZEGO
1.9	ZMYWALNIA	17,00m²	WG. PROJ. WYKONAWCZEGO
1.10	KOMÓRKA PRZYJMOWANIA ZAMÓWIEŃ	4,20m²	WG. PROJ. WYKONAWCZEGO
1.11	KOMUNIKACJA ZAPLECZA KUCHENNEGO	13,40m²	WG. PROJ. WYKONAWCZEGO
1.12	SZATNIA PRESONELU ZAPLECZA KUCHENNEGO	4,00m²	WG. PROJ. WYKONAWCZEGO
1.13	WC PRESONELU ZAPLECZA KUCHENNEGO	5,30m²	WG. PROJ. WYKONAWCZEGO
1.14	KLATKA SCHODOWA II	21,70m²	WG. PROJ. WYKONAWCZEGO
1.15	SCHOWEK	12,70m²	WG. PROJ. WYKONAWCZEGO
1.16	MAGAZYN ZAPLECZA KUCHENNEGO	22,20m²	WG. PROJ. WYKONAWCZEGO
1.17	PRZEDSIONEK	5,70m²	WG. PROJ. WYKONAWCZEGO
1.18	WC DAMSKIE	7,70m²	WG. PROJ. WYKONAWCZEGO
1.19	WC NPS	5,80m²	WG. PROJ. WYKONAWCZEGO
1.20	PRZEDSIONEK	5,30m²	WG. PROJ. WYKONAWCZEGO
1.21	WC MĘSKIE	11,40m²	WG. PROJ. WYKONAWCZEGO
1.22	KOMUNIKACJA	21,30m²	WG. PROJ. WYKONAWCZEGO
1.23	POM. PORZĄDKOWE	6,50m²	WG. PROJ. WYKONAWCZEGO
1.24	KLATKA SCHODOWA III	31,65m²	WG. PROJ. WYKONAWCZEGO
1.25	SZATNIA	15,30m²	WG. PROJ. WYKONAWCZEGO
1.26	WYPOŻYCZALNIA I CZYTELNIA	201,20m²	WG. PROJ. WYKONAWCZEGO
1.27	WC PRESCONELU BIBLIOTEKI	5,95m²	WG. PROJ. WYKONAWCZEGO
1.28	ZAPLECZE SOCJALNE	9,15m²	WG. PROJ. WYKONAWCZEGO
1.29	GABINET DYREKCJI BIBLIOTEKI	11,90m²	WG. PROJ. WYKONAWCZEGO
1.30	MAGAZYN BIBLIOTEKI	22,30m²	WG. PROJ. WYKONAWCZEGO

RAZEM: 871,15m²

INSTRUKCJE :

1. DRZWI – NA RYSUNKACH OPISANO WYMIARY W ŚWIETLE OŚCIEŻNIC,CZYLI ŚWIATŁO PRZEJŚCIA.
2. WYSOKOŚĆ OTWORÓW DLA DRZWI WEWNĄTRZ LOKALOWYCH MIERZONA OD POSADZKI WYKOŃCZONEJ 210 CM.
3.WYMIARY PODANO W CM, RZĘDNE POZIOMÓW PODANE W M, SPADKI W %

POWOŁANIA :

1. OTWORY W ŚCIANACH KOORDYNOWAĆ Z PROJEKTAMI BRANŻOWYMI.
2. RYSUNEK NALEŻY ROZPATRYWAĆ ŁĄCZNIE Z RYSUNKAMI; PRZEKROJÓW, ORAZ ELEWACJI, ZALICZNIAMI P.POŻ.
3. RYSUNEK NALEŻY ROZPATRYWAĆ ŁĄCZNIE Z ZAPISAMI OPISU TECHNICZNEGO.
4. RYSUNEK NALEŻY ROZPATRYWAĆ ŁĄCZNIE Z OPRACOWANIAMI BRANŻOWYMI.

UWAGI I ZASTRZEŻENIA:

1. PROJEKT NALEŻY ZREALIZOWAĆ, ZGODNIE ZE SZTUKĄ BUDOWLANĄ, W PRZYPADKU ROZBIEŻNOŚCI WYMIAROWYCH I TECHNOLOGICZNYCH MIĘDZY PROJ BRANŻOWYMI, SKONSULTOWAĆ SIĘ Z PROJEKTANTEM.
2. PROJEKT ARCHITEKTONICZNY JEST PROJEKTEM NADRZĘDNYM. WSZYSTKIE ROZBIEŻNOŚCI Z PROJEKTAMI BRANŻOWYMI SKONSULTOWAĆ Z PROJEKTEM .
3. WSZYSTKIE ZMIANY KONSULTOWAĆ Z PROJEKTANTEM.
4. PRZED PRZYSTĄPIENIEM DO ROBÓT SPRAWDZIĆ WYMIARY W NATURZE
5. IZOLACJE PRZECIWWODNĄ WYKONAĆ ZE SZCZEGÓLNĄ STARANNOŚCIĄ, ZGODNIE Z WYTYCZNYMI TECHNOLOGICZNYMI DOSTARCZONYMI PRZEZ PRODUCENTA, WSZYSTKIE PRZEJŚCIA PRZEZ W/W WYKONAĆ W SPOSÓB SZCZELNY.
6. WSZYSTKIE ŚCIANY MURowane, WYDZIELAJĄCE POWIERZCHNIE TECHNICZNE I SZACHTY, WYKONAĆ PO WPROWADZENIU: URZĄDZEŃ,RUROCIĄGÓW I KANAŁÓW I INSTALACYJNYCH.
7. WSZYSTKIE ŚCIANY DZIAŁOWE WYPROWADZAĆ POMIĘDZY STROPAMI – ŚCIANY DZIAŁOWE POWINNY UTRZYMAĆ SWE PARAMETRY NA CAŁEJ WYSOKOŚCI (OGNIOWE I AKUSTYCZNE).
8. WSZYSTKIE ZAPROPONOWANE PRZEZ WYKONAWCĘ MATERIAŁY, URZĄDZENIA, ELEMENTY I TECHNOLOGIE, POWINNY SPEŁNIAĆ WSZYSTKIE ZAŁOŻONE W PROJEKCIE PARAMETRY TECHNICZNE, ESTETYCZNE I FORMALNO-PRAWNE.
A TAKŻE PRZED MONTAŻEM DO REALIZACJI POWINNY UZYSKAĆ AKCEPTACJE INSPEKTORA NADZORU I INWESTORA
9. W PRZYPADKU ZAISTNIENIA KONIECZNOŚCI ZMIAN PROJEKTU, DOTYCZĄCYCH PROPONOWANYCH PRZEZ WYKONAWCĘ I ODPOWIEDNIO UZGODNIONYCH ROZWIĄZAŃ ZAMIENNYCH, KOSZTY OPRACOWANIA PEŁNEJ KONIECZNEJ DOKUMENTACJI ZAMIENNEJ PONOSI WYKONAWCA.
10. WSZYSTKIE URZĄDZENIA, MATERIAŁY, ELEMENTY I TECHNOLOGIE, POWINNY POSIADAĆ PRZEDUANE PRAWEM I ODPOWIEDNIMI PRZEPISAMI DOPUSZCZENIA, ATESTY I CERTYFIKATY.
11. WYKONAWCA BIERZE NA SIEBIE PEŁNĄ ODPOWIEDZIALNOŚĆ ZA DZIAŁANIE SYSTEMU (PRZEDSTAWIONEGO CZY ALTERNATYWNEGO)
12. JEŻELI W OPINII WYKONAWCY JAKIKOLWIEK SYSTEM LUB CZĘŚĆ SYSTEMU POKAZANEGO NA RYS. ARCHITEKTONICZNYM LUB OPISANYCH W SPECYFIKACJI, NIE SPEŁNIA STAWIANYCH IM WYMAGAŃ FUNKCJONALNYCH, WYKONAWCA POWINIEN NATYCHMIAST POINFORMOWAĆ PISEMNIE ARCHITEKTA I OCZEKIWAĆ NA INSTRUKCJE OD ARCHITEKTA PRZED WYKONANIEM PRACY

UWAGA:
1. Rysunek i elementy konstrukcyjne dokładnie zweryfikować z rysunkami branży konstrukcyjnej
2. Wszystkie przebicia i przejścia instalacyjne należy zweryfikować z elementami konstrukcyjnymi
3. Wszystkie elementy konstrukcyjne weryfikować należy z branżą konstrukcyjną oraz odczytywać z tej branży.
4. Poniżej poziomu terenu należy zastosowac systemowe ocieplenie do ścian fundamentowych wraz z prowadzonymi izolacjami pionowymi
5. Prace należy prowadzić szczegółowo wg wytycznych Projektu, zgodnie ze Sztuką Budowlaną, z zachowaniem przepisów o Bezpieczeństwie i Ochronie Zdrowia.

Co 2-4 metry powinny znajdować się szczeliny dylatacyjne. Rozstawić profile dylatacyjne z PVC. Profile dylatacyjne powinny dokładnie pasować do szerokości szalunku, a ich wysokość musi wynosić tyle co grubość betonu. Pola powierzchni wyznaczone przez profile dylatacyjne mogą wynosić maksymalnie 20m².

LEGENDA:

- ISTNIEJĄCE ŚCIANY
- ŚCIANY PROJEKTOWANE KONSTRUKCYJNE
- ŚCIANY PROJEKTOWANE DZIAŁOWE
- PROJEKTOWANE ELEMENTY ŻELBETOWE
- PROJEKTOWANA WEŁNA MINERALNA
- RE — ELEMENTY DO ROZBIÓRKI
- SZ — SAMOZAMYKACZ

S1 - ŚCIANA ZEWNĘTRZNA PROJEKTOWANA

1.5cm	TYNK CEM-WAP. LUB GIPSOWY NA ŚCIANACH NIEPOKRYTYCH GŁAZURĄ
24.0cm	ŚCIANA Z BLOCZKÓW SILIKATOWYCH PEŁNYCH NA ZAPRAWIE CEM.-WAP.
15.0cm	WEŁNA MINERALNA PROJEKTOWANA lambda=0,040[W/mºK] (docieplenie ścian metodą "lekkiej mokrej")
1.5cm	CENOMANISTYCZNY TYNK MINERALNY

S2 - ŚCIANA WEWNĘTRZNA PROJEKTOWANA

1.5cm	TYNK CEM-WAP. LUB GIPSOWY NA ŚCIANACH NIEPOKRYTYCH GŁAZURĄ
24.0cm	ŚCIANA Z BLOCZKÓW SILIKATOWYCH PEŁNYCH NA ZAPRAWIE CEM.-WAP.
1.5cm	TYNK CEM-WAP. LUB GIPSOWY NA ŚCIANACH NIEPOKRYTYCH GŁAZURĄ

S3 - ŚCIANA WEWNĘTRZNA PROJEKTOWANA

1.5cm	TYNK CEM-WAP. LUB GIPSOWY NA ŚCIANACH NIEPOKRYTYCH GŁAZURĄ
12.0cm	ŚCIANA Z BETONU KOMÓRKOWEGO NA ZAPRAWIE CEM.-WAP.
1.5cm	TYNK CEM-WAP. LUB GIPSOWY NA ŚCIANACH NIEPOKRYTYCH GŁAZURĄ

N

Inwestor: Gmina Biblioteka Publiczna im. Andrzeja Łuczeczyka w Ludwinie
Ludwin 52, 21-075 Ludwin
Nr cyk.: 1

Jednostka projektowa: ECO PROJEKT WALDEMAR PASZKIEWICZ
ECO Projekt Waldemar Paszkiewicz
ul. Utonie 19a, Lublin 20-554
NIP 712-005-96-72, REGON 430337689

Adres inwestycji:
Ludwin 52, 21-075 Ludwin, jednostka ewidencyjna: 061002_2 Ludwin, obręb 061002_2.0011 Ludwin, nr dz. ewid.: 446/4

Nazwa inwestycji:
„Biblioteka Bramą Pojezierza Łęczyńsko –Włodawskiego" – rozbudowa Gminnej Biblioteki Publicznej im. Andrzeja Łuczeczyka w Ludwinie

Przedmiot: Rzut budynku – parter
Skala: 1:100

Kategoria obiektu budowlanego: IX
Fazа: PROJEKT WYKONAWCZY

Projektował:	mgr inż. arch. Ryszard Skowron wrzesień 2016	4.373/61	
Opracowała:	mgr inż. arch. Marta Pocek	–	