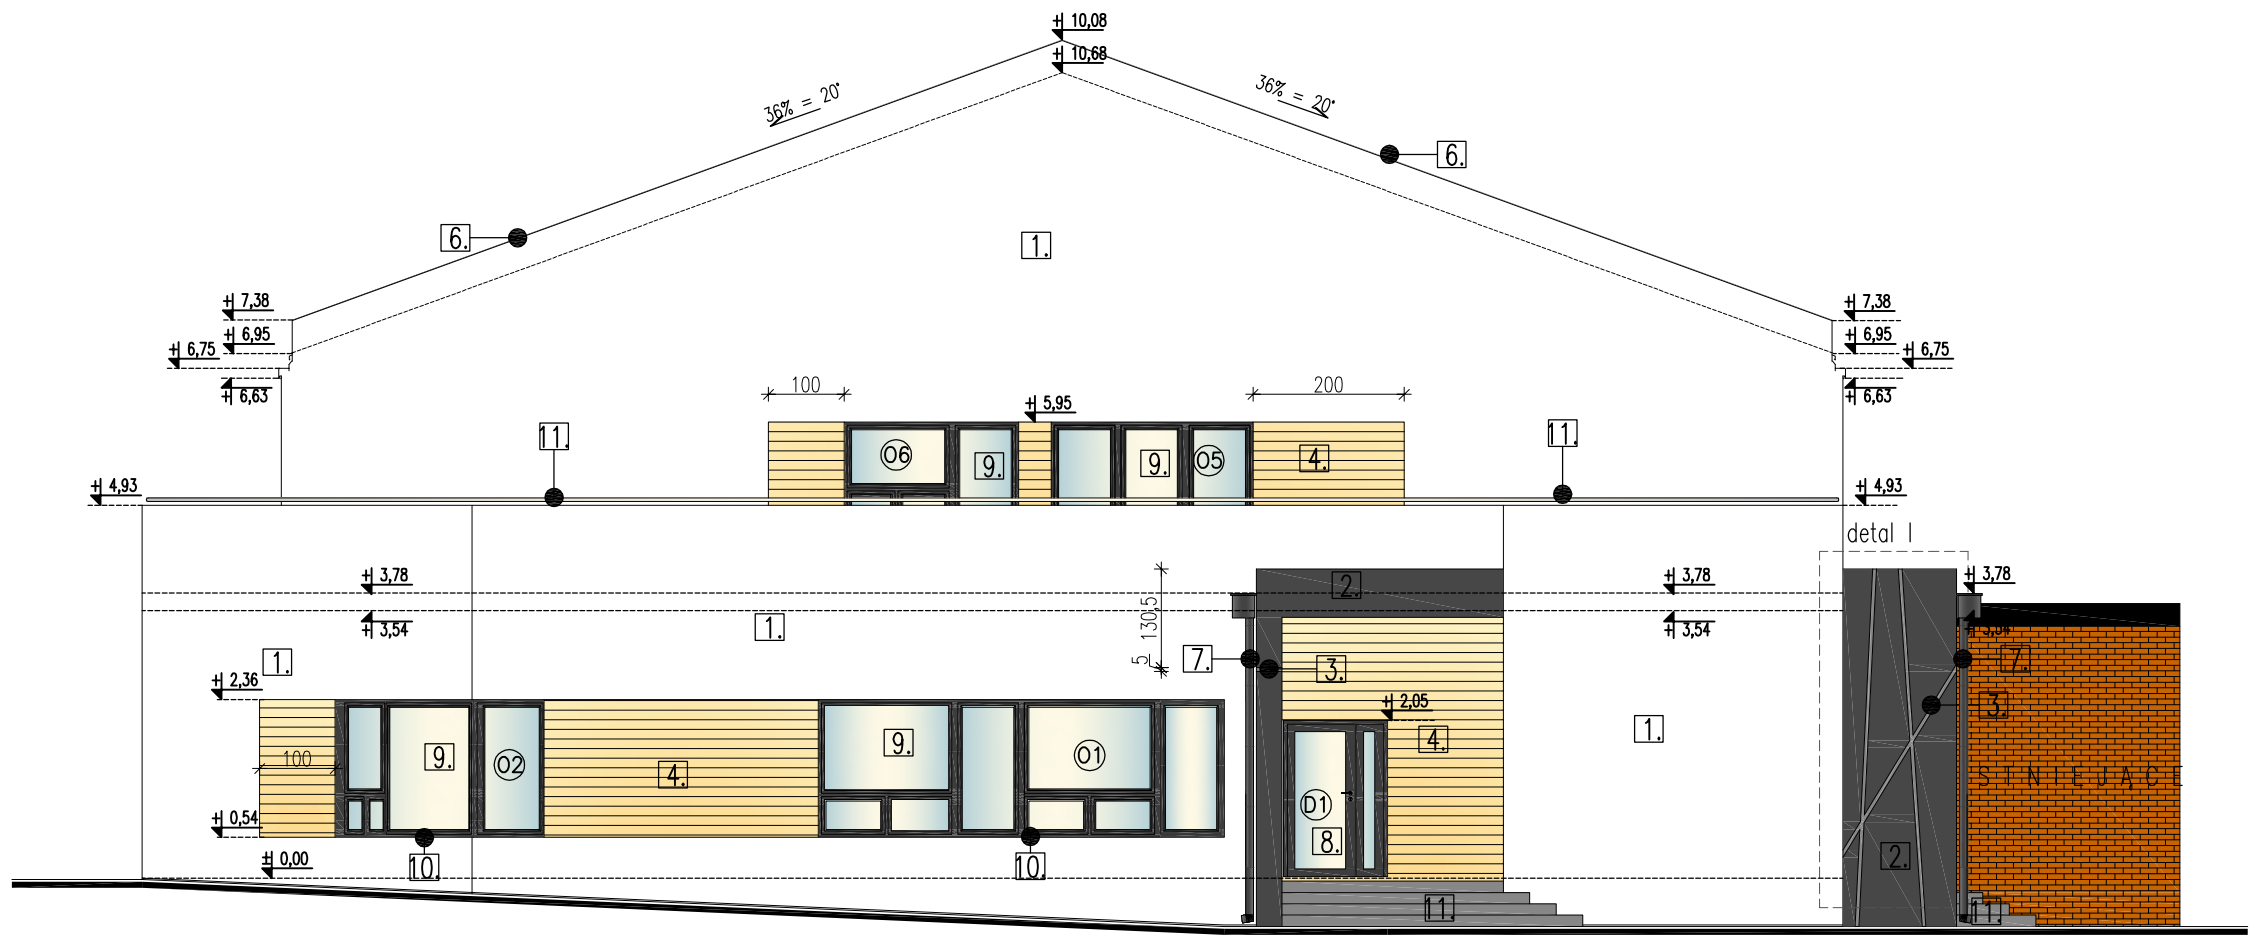

E L E W A C J A P O Ł U D N I O W O – Z A C H O D N I A

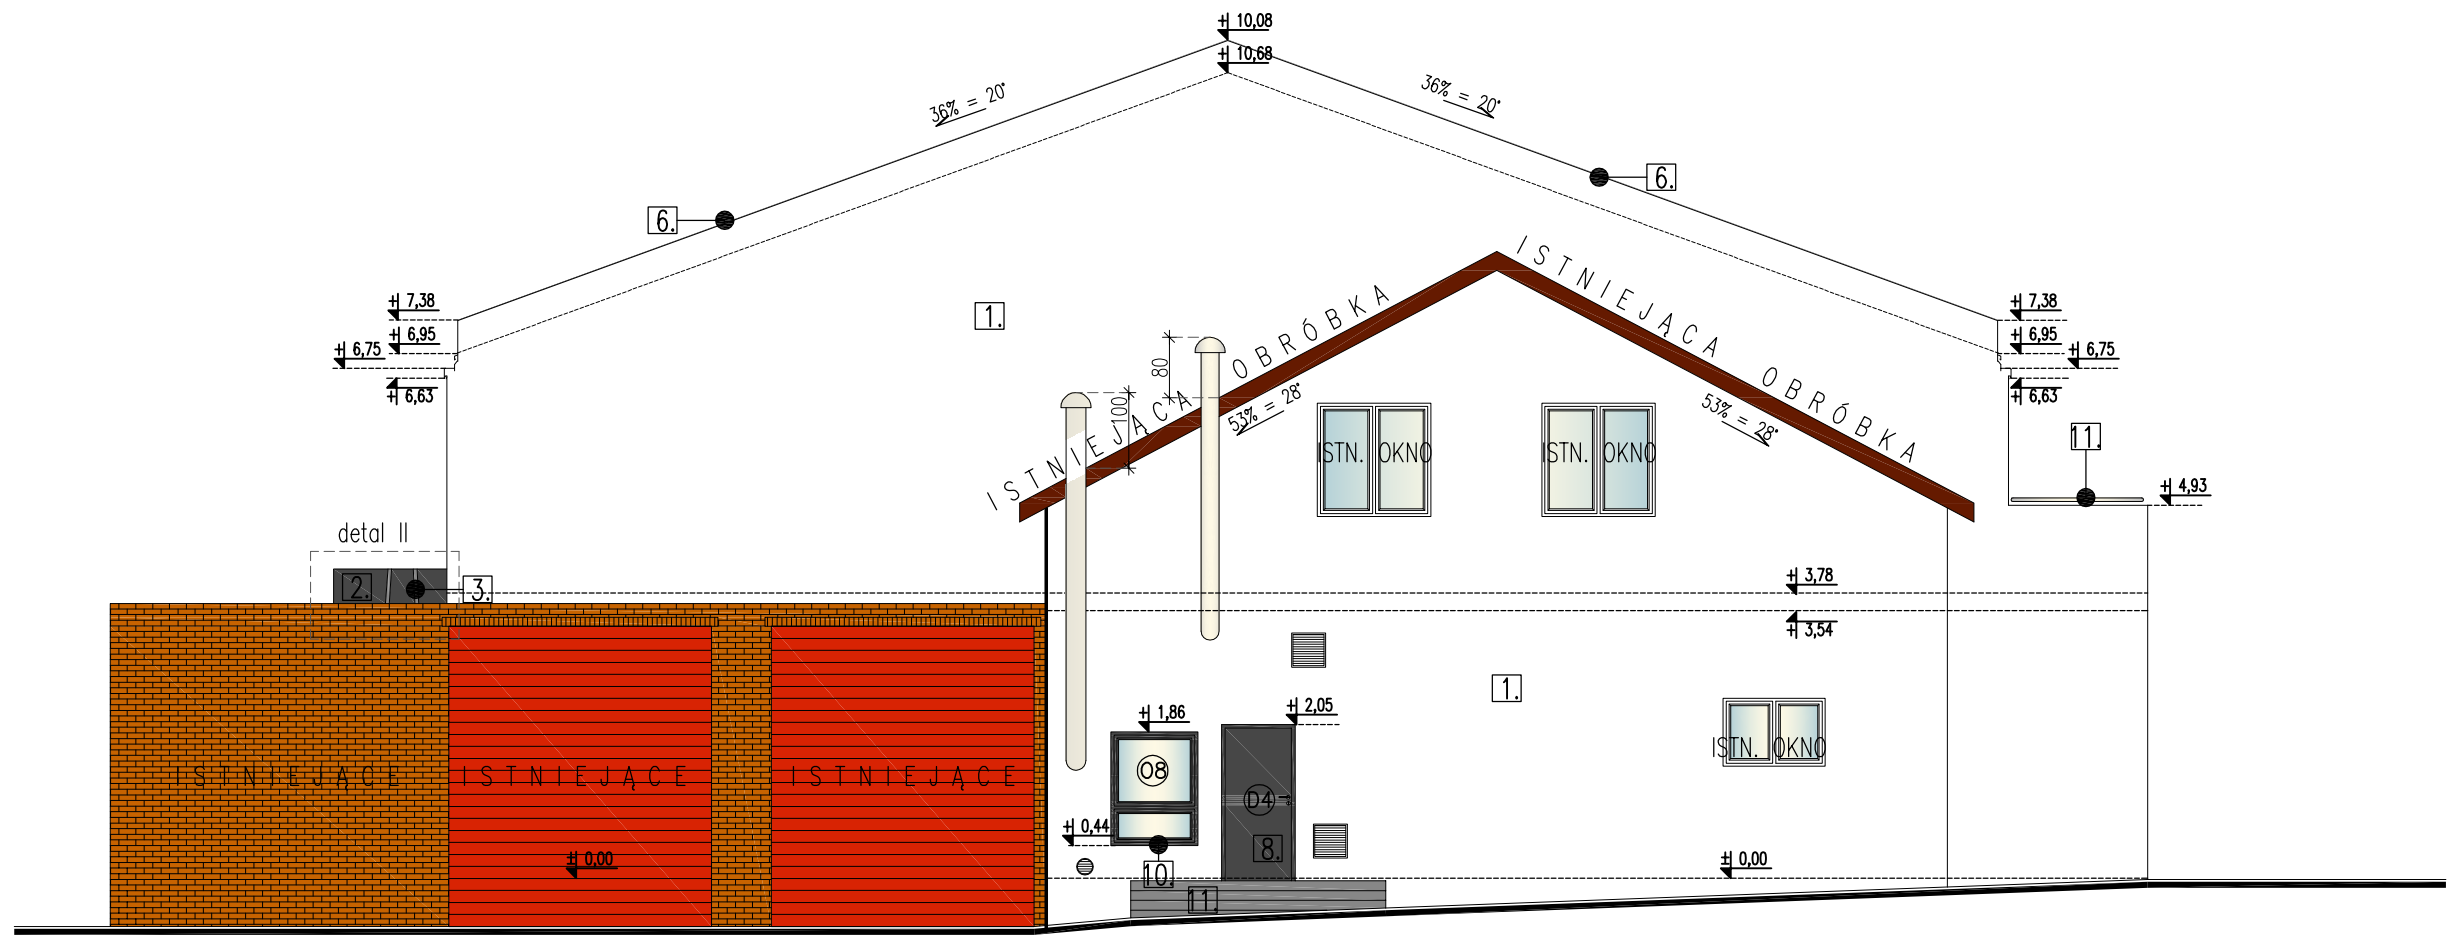

E L E W A C J A P Ó Ł N O C N O – W S C H O D N I A

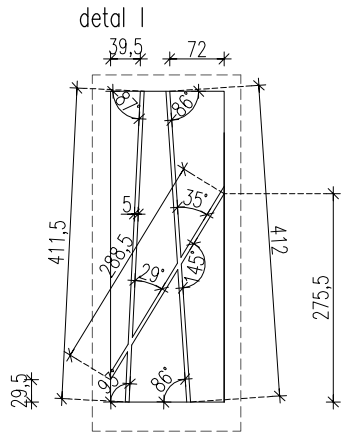

O P I S T E K S T O W Y

1. Tynk cienkowarstwowy silikonowy barwiony w masie, faktura "kamyczkowa" ziarno 1,5mm, kolor biały (RAL 9003
2. Tynk cienkowarstwowy silikonowy barwiony w masie, faktura "kamyczkowa" ziarno 1,5mm, kolor ciemno szary (RAL 7011)
3. Tynk cienkowarstwowy silikonowy barwiony w masie, faktura "kamyczkowa" ziarno 1,5mm, kolor jasno szary (RAL 7001)
4. Elewacja drewniana z modrzewia syberyjskiego lub dębu malowane malowane w kolorze naturalnym, jasnym
5. Dach z paneli dachowych na rabek gr. blachy 0,7mm kolor mat szary (RAL 7016)
6. Obróbka blacharska z blachy gr. 0,5mm w kolorze szarym (RAL 7016)
7. Rynny i rury spustowe z blachy w kolorze szarym (RAL 7016)
8. Ślusarka zewnętrzna drzwiowa aluminiowa, kolor antracyt (RAL 7016)
9. Ślusarka zewnętrzna okienna aluminiowa, kolor antracyt (RAL 7016)
10. Parapet okienny z blachy gr. 0,5mm, kolor antracyt (RAL 7016)
11. Balustrada stalowa malowana proszkowo w kolorze szarym (RAL 9022)

Inwestor:	Gminna Biblioteka Publiczna im. Andrzeja Łuczenczyka w Ludwinie Ludwin 52, 21-075 Ludwin	Nr rys.:	6
Jednostka projektowa:	ECO PROJEKT WALDEMAR PASZKIEWICZ ECO Projekt Waldemar Paszkiewicz ul. Utandw 29g, Lublin 20-554 NIP 712-005-96-72, REGON 430337689		
Adres inwestycji:	Ludwin 52, 21-075 Ludwin, jednostka ewidencyjna: 061002_2 Ludwin, obręb: 061002_2.0011 Ludwin, nr dz. ewid.: 446/4		
Nazwa inwestycji:	„Biblioteka Bramą Pojezierza Łęczyńsko –Włodawskiego" – rozbudowa Gminnej Biblioteki Publicznej im. Andrzeja Łuczenczyka w Ludwinie		
Przedmiot:	Elewacje	Skala:	1:100
Kategoria obiektu budowlanego:	IX	Faza:	PROJEKT BUDOWLANY
Projektował:	mgr inż. arch. Ryszarda Skowron wrzesień 2016	4373/61	
Opracowała:	mgr inż. arch. Marta Pacek	–	