


BLOKI PODPOROWE POD HYDRANTY I ZASUWY skala 1:10

BLOK PODPOROWY POD HYDRANT DN 80mm


BLOKI PODPOROWE POD ZASUWY DN80

PRZEKRÓJ 2-2

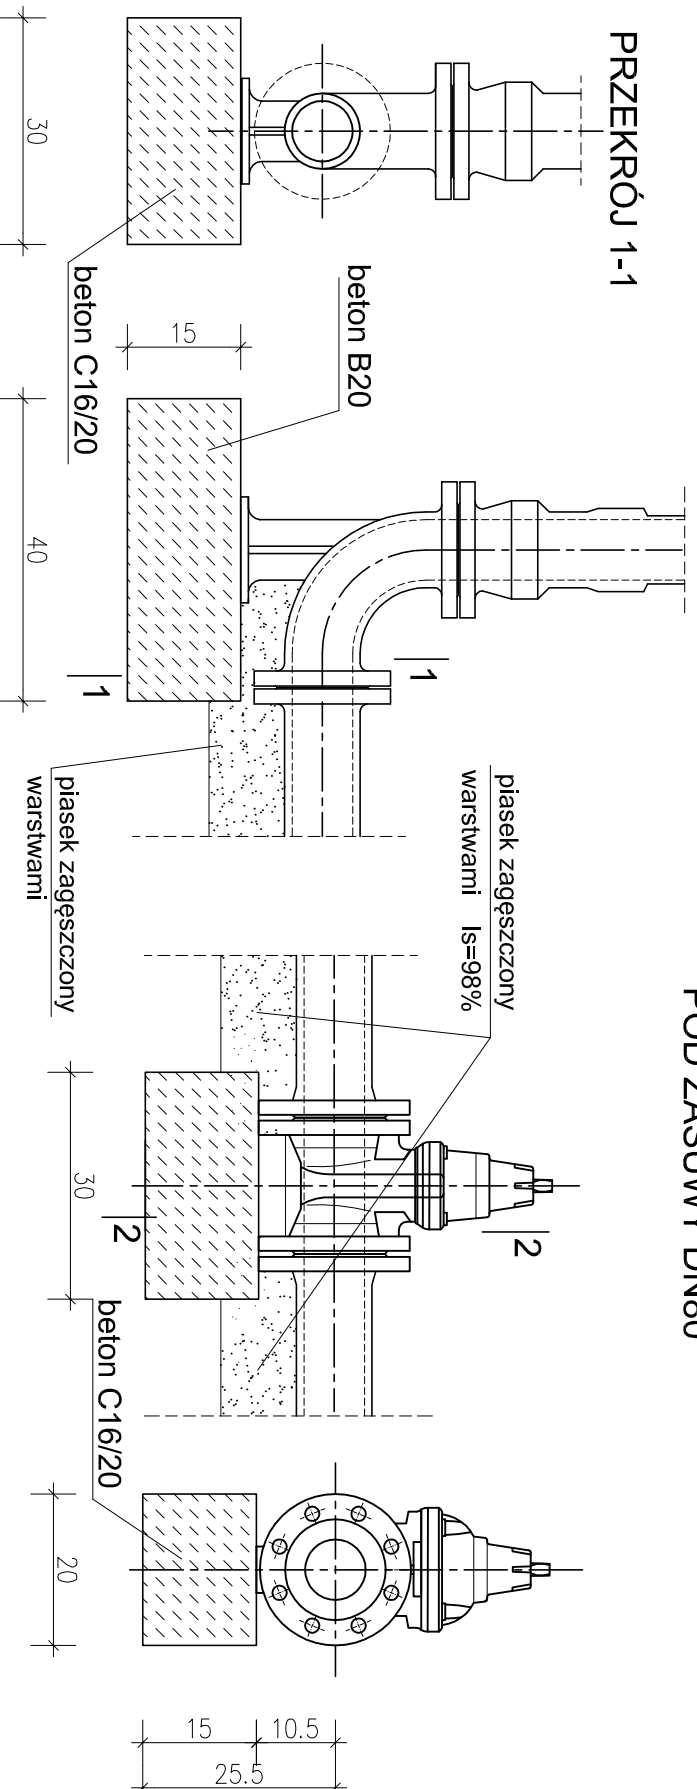

UWAGI:

1. Bloki należy betonować przy nienaruszonej strukturze gruntu.
2. Zamiast bloków wylewanych dopuszcza się zastosowanie prefabrykatów o podobnych wymiarach.

Investor:	Gmina Biblioteka Publiczna im. Andrzeja Luczeczkyka w Ludwinie Ludwin 52, 21-075 Ludwin	Nr rys.:	6
Jednostka projektowa:	 ECO PROJEKT WALDEMAR PASZKIEWICZ	ECO Projekt Waldemar Paszkiewicz ul. Ułomów 24g, Lublin 20-554 NIP 712-005-96-72, REGON 430337689	
Adres inwestycji:	Ludwin 52, 21-075 Ludwin, jednostka ewidencyjna: 061002_2 Ludwin, obręb 061002_2,0011 Ludwin, nr dz. ewid.: 446/4		
Nazwa inwestycji:	Biblioteka Bronią Pojezierza Łęczynsko -Włodowskiego – rozbudowa Gminnej Biblioteki Publicznej im. Andrzeja Luczeczkyka w Ludwinie		
Przedmiot:	Bloki podporowe	Skala:	1:10
Kategoria obiektu budowlanego:	IX	Faza:	PROJEKT WYKONAWCZY
Projektant:	mgr inż. Marcin Chelpa	PK/0233/PWOS/14	
Wzrost:	wrzesień 2016		
Sprawił:	mgr inż. Elżbieta Jarczykowska	LUB/0170/PWOS/05	
Wzrost:	wrzesień 2016		
Opracował:	mgr inż. Sylwia Chelpa		