PROFIL PODŁUŻNY SIECI KANALIZACJI SANITARNEJ - TŁOCZNA

SKALA 1: 100/500

UWAGA:
PRZED PRZYSTĄPIENIEM DO PRAC MONTAŻOWYCH SPRAWDZIĆ RZĘDNĄ WŁACZENIA DO ISTNIEJĄCEGO PRZEWODU TŁOCZNEGO KANALIZACJI SANITARNEJ

UWAGA:
PRZED PRZYSTĄPIENIEM DO PRAC MONTAŻOWYCH SPRAWDZIĆ RZĘDNĄ WŁACZENIA DO ISTNIEJĄCEGO PRZEWODU TŁOCZNEGO KANALIZACJI SANITARNEJ

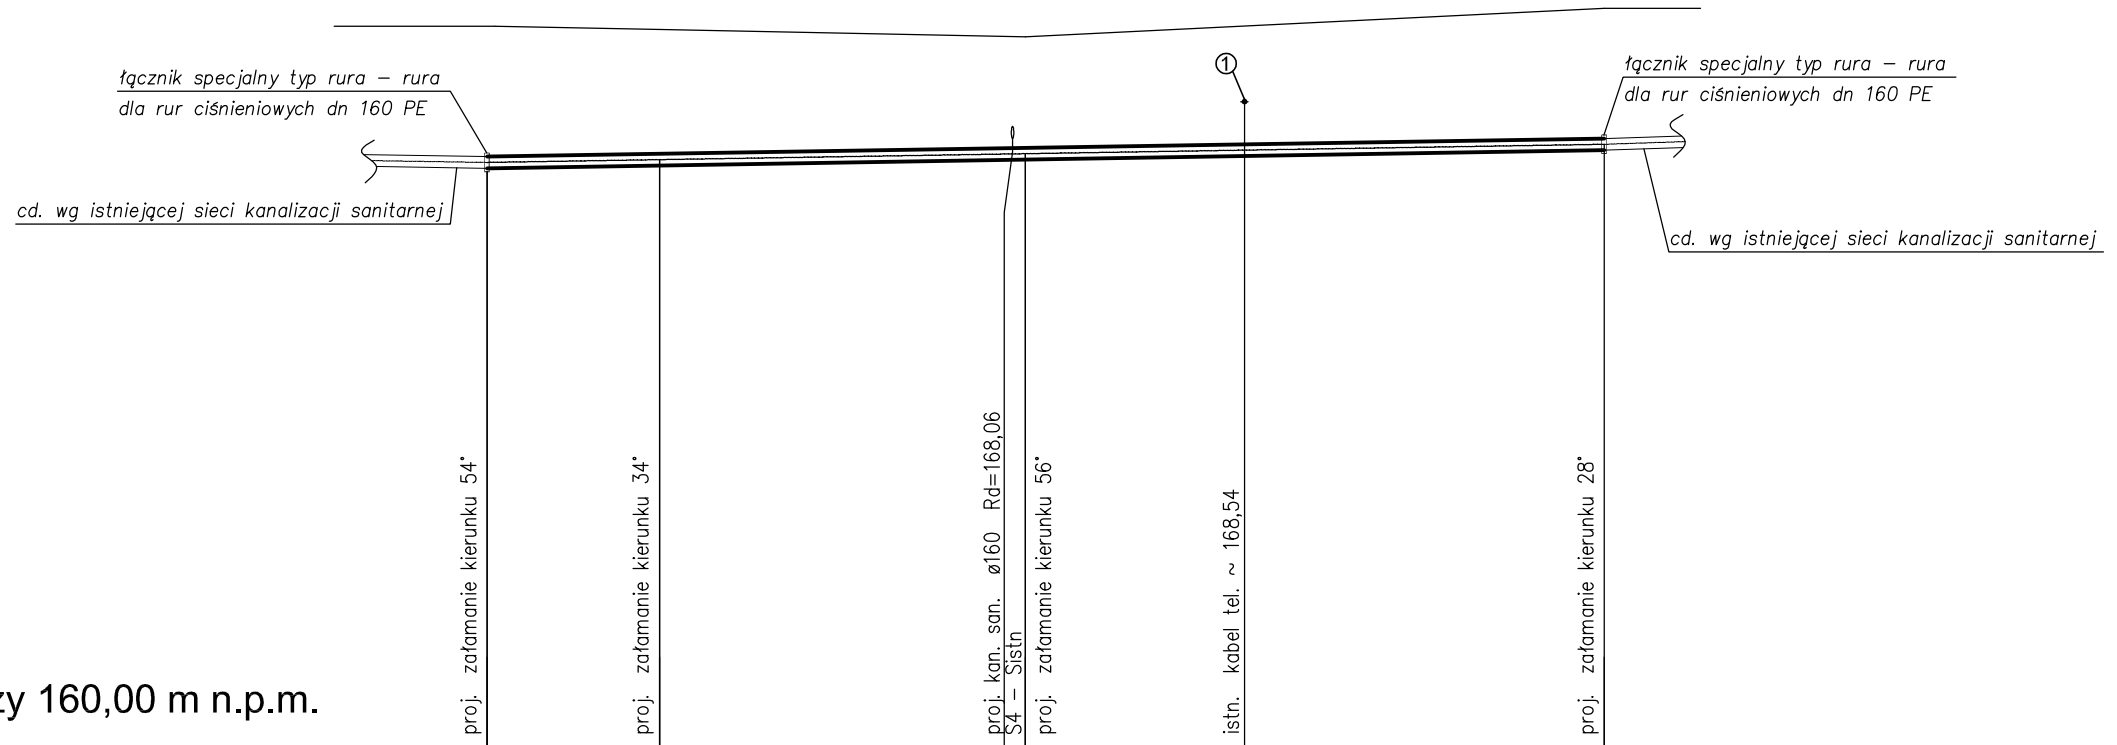

① rura osłonowa dwudzielna typu Arot

Poziom porównawczy 160,00 m n.p.m.

Nawierzchnia projektowana		zieleń	kostka brukowa	zieleń	nawierzchnia utwardzona	
Nawierzchnia istniejąca		zieleń				
Rzędna terenu projektowanego [m.n.p.m]	169,54		169,50		169,40	169,78
Rzędna terenu istniejącego [m.n.p.m]	169,54		169,50		169,40	169,78
Rzędna osi przewodu tłocznego [m.n.p.m]	167,74		167,77		167,86	167,98
Zagłębienie osi przewodu tłocznego [m]	1,80		1,73		1,54	1,80
Spadek / Odległości [m]		3,4%				74,0
Materiał, średnica		dn 160x9,1 PE100 SDR26 PN6				
Długość trasy [m]	0,0	11,5	11,5	24,3	35,8	38,4 74,0
		Z1	Z2		Z3	Z4

Inwestor: Gminna Biblioteka Publiczna im. Andrzeja Łuczeńczyka w Ludwinie, Ludwin 52, 21-075 Ludwin			Nr rys.: 2A
Jednostka projektowa: ECO PROJEKT WALDEMAR PASZKIEWICZ	ECO Projekt Waldemar Paszkiewicz, ul. Ułanów 22/49 Lublin 20-554, NIP 712-005-96-72, REGON 430337689		
Adres inwestycji: Ludwin 52, 21-075 Ludwin, jednostka ewidencyjna: 061002_2 Ludwin, obręb 061002_2.0011 Ludwin, nr dz. ewid.: 446/4			
Nazwa inwestycji: Biblioteka Bramą Pojezierza Łęczyńsko –Włodawskiego – rozbudowa Gminnej Biblioteki Publicznej im. Andrzeja Łuczeńczyka w Ludwinie			
Przedmiot: PROFIL PODŁUŻNY –SIEĆ KANALIZACJI SANITARNEJ			Skala: 1:100/500
Kategoria obiektu budowlanego: IX		Faza: PROJEKT WYKONAWCZY	
Projektował:	mgr inż. Marcin Chełpa, wrzesień 2016	PDK/0233/PWOS/14	
Sprawdził:	mgr inż. Elżbieta Jarzębkowska, wrzesień 2016	LUB/0170/PWOS/05	
Opracowała:	mgr inż. Sylwia Chełpa	–	