


SŁUP 0/SL/12

SKALA 1:33

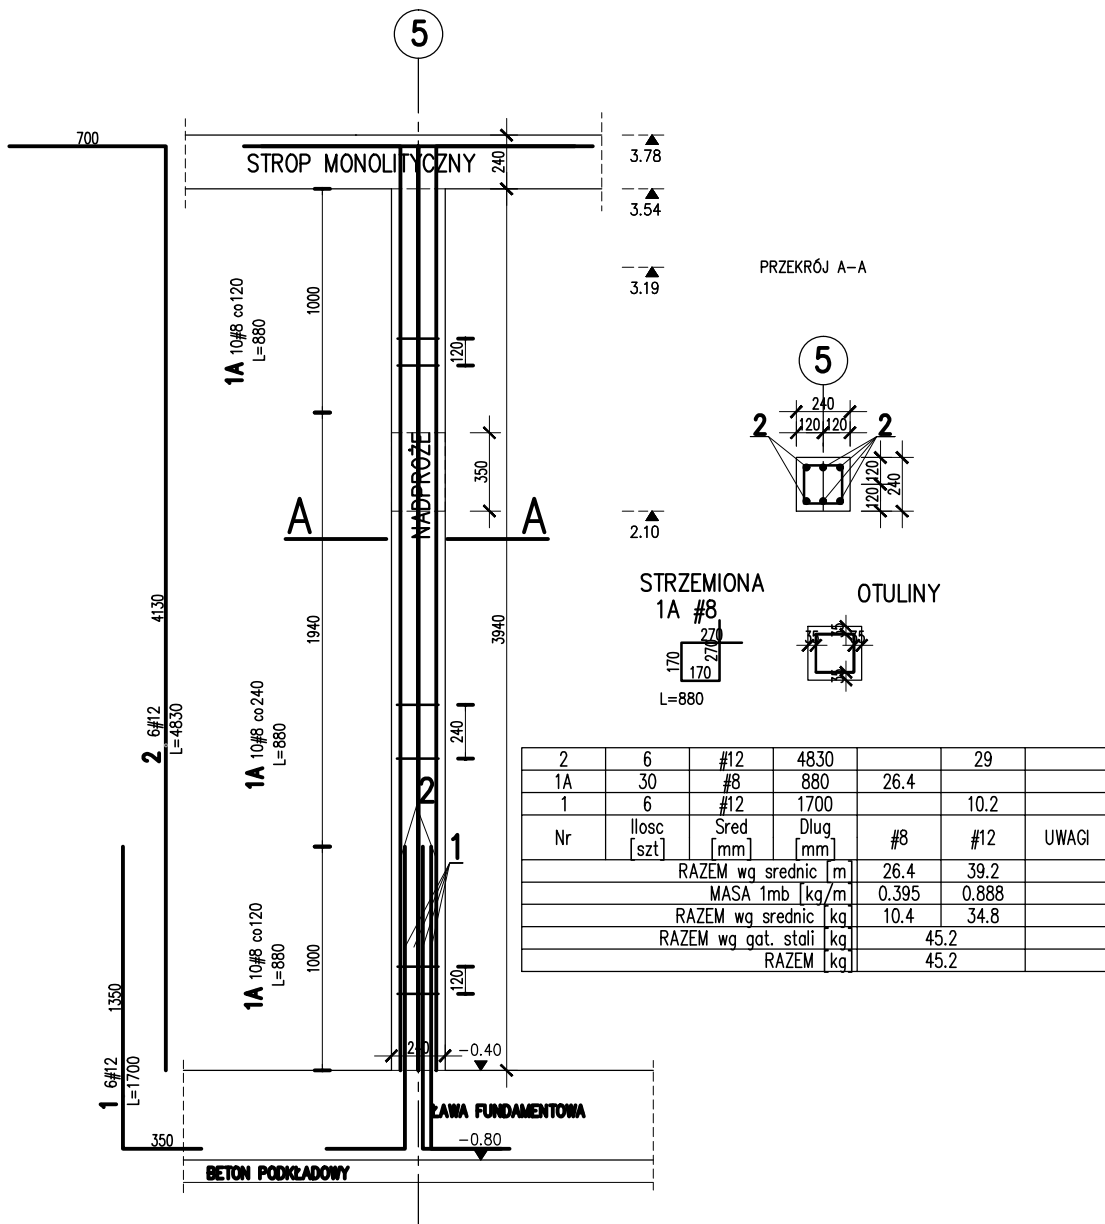

Nr	Ilość [szt]	Sred [mm]	Dług [mm]	#8	#12	UWAGI
2	6	#12	4830		29	
1A	30	#8	880	26.4		
1	6	#12	1700		10.2	
RAZEM wg srednic [m]				26.4	39.2	
MASA 1mb [kg/m]				0.395	0.888	
RAZEM wg srednic [kg]				10.4	34.8	
RAZEM wg gat. stali [kg]					45.2	
RAZEM [kg]					45.2	

KLASA EKSPOZYCJI:
 XC2, XA2 – ELEM. KONSTR. PODZIEMNE
 XC3, XC4 – ELEM. KONSTR. NADZIEMNE
 MAKS. WSKAZNIK W/C – 0,50

POZIOM ODNIESIENIA:
 ±0,00=170.40 m.n.p.m

KLASA ODPORNOŚCI OGNIOWEJ:
 WSZYSTKIE ELEMENTY KONSTR.
 DOPROWADZIĆ DO ODPORNOŚCI
 ZGODNEJ Z OPRACOWANIEM ARCHITEKTONICZNYM

OTULINY:
 FUNDAMENTY: WG DET (ca 50mm)
 TRZPIENIE/SŁUPY/PODCIĄGI: WG DET (ca 30mm)
 PŁYTY/SZACHTY/KLATKI SCH.: WG DET (ca 30mm)

MATERIAŁY:
 BETON:
 FUNDAMENTY: C35/45 (B45),
 EL. POZOSTALE: C30/37 (B37),
 STAL:
 STAL: A-IIIIN – B500SP EPSTAL (LUB RÓWNOWAŻNA)

RODZAJ OPRACOWANIA:

PROJEKT WYKONAWCZY KONSTRUKCJA

GŁÓWNA JEDNOSTKA PROJEKTOWA: ECO Projekt Waldemar Paszkiewicz ul. Ułanów 22/49 Lublin 20-554 / IP 712-005-96-72, REGON 430337689		PROJEKTANT: UPRAWNIENIA BUDOWLANE DO PROJEKTOWANIA I KIEROWANIA ROBOTAMI BUDOWLANYMI BEZ OGRANICZEŃ W SPECJALNOŚCI KONSTRUKCYJNO-BUDOWLANEJ	
JEDNOSTKA PROJEKTOWA: BIURO USŁUG PROJEKTOWYCH TOMASZ NICER 20-072 LUBLIN, UL. CZECHOWSKA 7/3 WWW.KONSTRUKCJE.LUBLIN.PL		TYTUŁ, IMIE I NAZWISKO: mgr inż. Tomasz Nicer	NR UPRAWNIENI: LUB/0107/PWOK/08
NAZWA I ADRES INWESTYCJI: Biblioteka Bramy Pojezierza Łęczyńskiego-Włodawskiego – rozbudowa Gminnej Biblioteki Publicznej im. Andrzeja Łuczefczyka w Ludwinie Ludwin 52, 21-075 Ludwin, jednostka ewidencyjna: 061002_2 Ludwin, obręb 061002_2.0011 Ludwin, nr. dz. ewid.: 446/4		TYTUŁ RYSUNKU : SŁUP 00/SL/12	
INWESTOR: Gminna Biblioteka Publiczna im. Andrzeja Łuczefczyka w Ludwinie Ludwin 52, 21-075 Ludwin		DATA: Wrzesień 2016	(728)-K-PW-SL-12
		SKALA: 1:33	