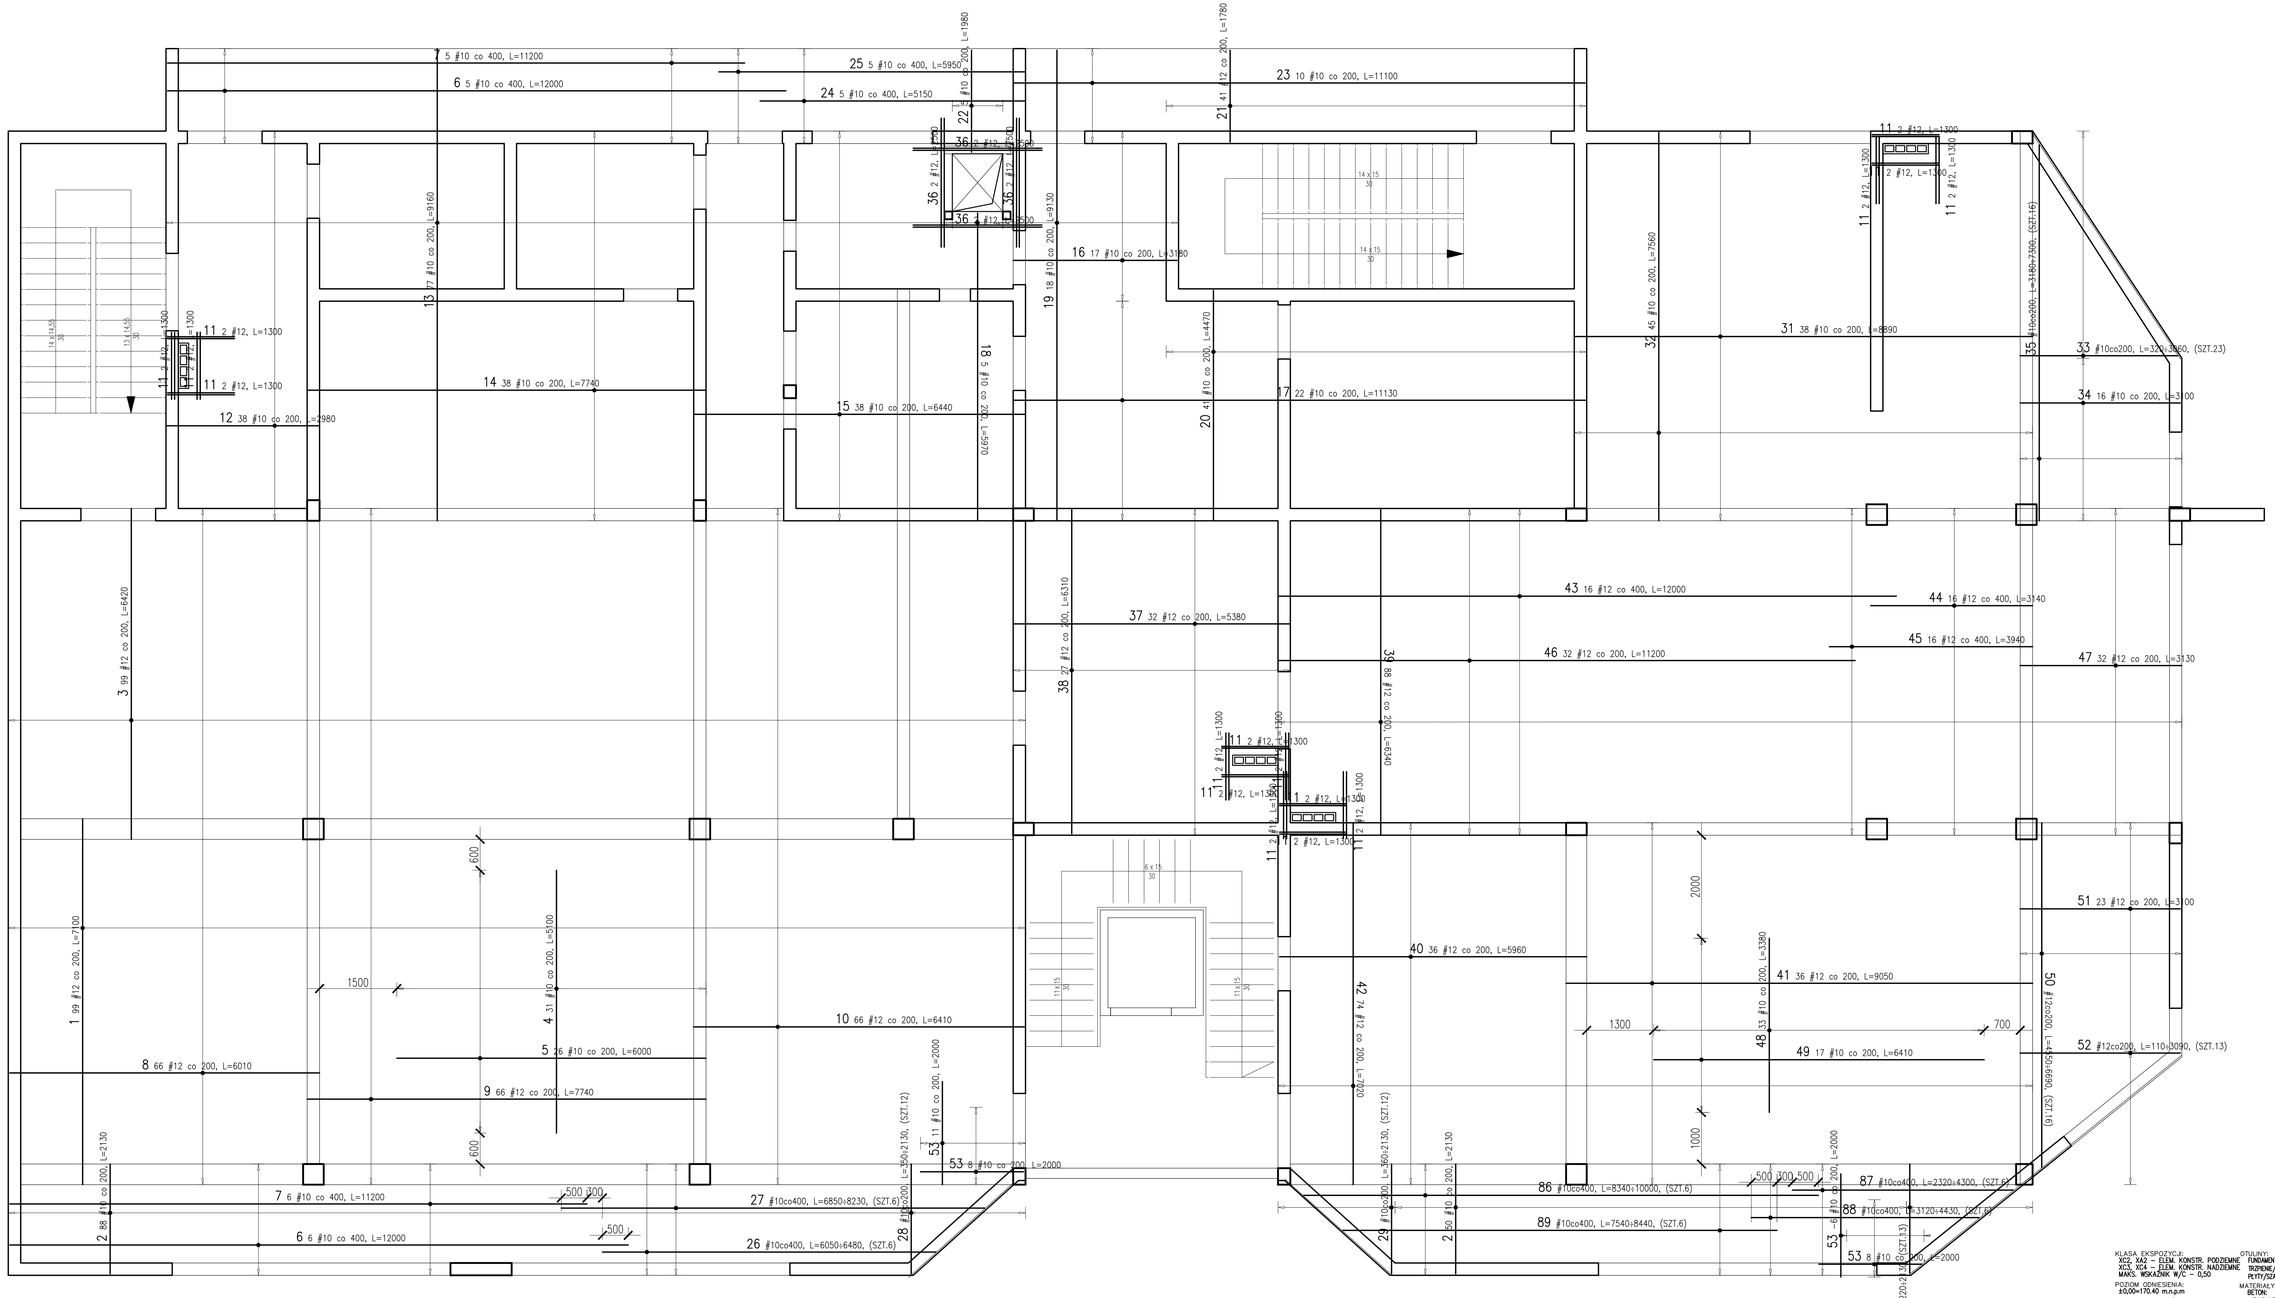

KLASA EKSPOZYCJI:
XC2, XA2 – ELEM. KONSTR. PODZIEMNE
XC3, XC4 – ELEM. KONSTR. NADZIEMNE
MAKS. WSKAŹNIK W/C – 0,50

POZIOM ODNIESIENIA:
±0,00=170,40 m.n.p.m

KLASA ODPORNOŚCI OGNIOWEJ:
WSZYSTKIE ELEMENTY KONSTR.
DOPROWADZIĆ DO ODPORNOŚCI
ZGODNEJ Z OPRACOWANIEM ARCHITEKTONICZNYM

OTULINY:
FUNDAMENTY: WG DET (co 50mm)
TRZEPIENIE/SŁUPY/PODCIĄGI: WG DET (co 30mm)
PŁYTY/SZACHTY/KLATKI SCH.: WG DET (co 30mm)

MATERIAŁY:
BETON:
FUNDAMENTY: C35/45 (B45),
EL. POZOSTAŁE: C30/37 (B37),
STAL:
STAL: A-IIIN – B500SP EPSTAL (LUB RÓWNOWAŻNA)

RODZAJ OPRACOWANIA:
PROJEKT WYKONAWCZY
KONSTRUKCJA

GŁÓWNA JEDNOSTKA PROJEKTOWA:
ECO Projekt Waldemar Paszkiewicz
ul. Ułanów 22/49 Lublin 20-554 / IP 712-005-96-72, REGON 430337699

JEDNOSTKA PROJEKTOWA:
BIURO USŁUG PROJEKTOWYCH TOMASZ NICER
20-072 LUBLIN, UL. CZECHOWSKA 7/3
WWW.KONSTRUKCJE.LUBLIN.PL

NAZWA I ADRES INWESTYCJI:
Biblioteka Bramy Pójściowej Łuczyńskiego-Włodarskiego" – rozbudowa Gminnej Biblioteki Publicznej im. Andrzeja Łuczeńczyka w Lubelnie
Lubelnie 52, 21-075 Lubelnie, jednostka ewidencyjna: 061002_2
Lubelnie, obręb: 061002_2.0001 Lubelnie, nr. dz. ewid.: 446/4

INWESTOR:
Gminna Biblioteka Publiczna im. Andrzeja Łuczeńczyka w Lubelnie
Lubelnie 52, 21-075 Lubelnie

PROJEKTANT:
UPRAWNIENIA BUDOWLANE DO PROJEKTOWANIA I KIEROWANIA ROBOTAMI BUDOWLANYMI BEZ OGRANICZEŃ W SPECJALNOŚCI KONSTRUKCYJNO-BUDOWLANEJ

TYTUŁ, IMIĘ I NAZWISKO:	NR UPRAWNIEŃ:	PODPIS:
mgr inż. Tomasz Nicer	LUB/0107/PWOK/08	

TYTUŁ RYSUNKU : ZBROJENIE DOLNE STROPU PARTERU

DATA:	Wrzesień 2016	(728)-K-PW-ST-01
SKALA:	1:50	