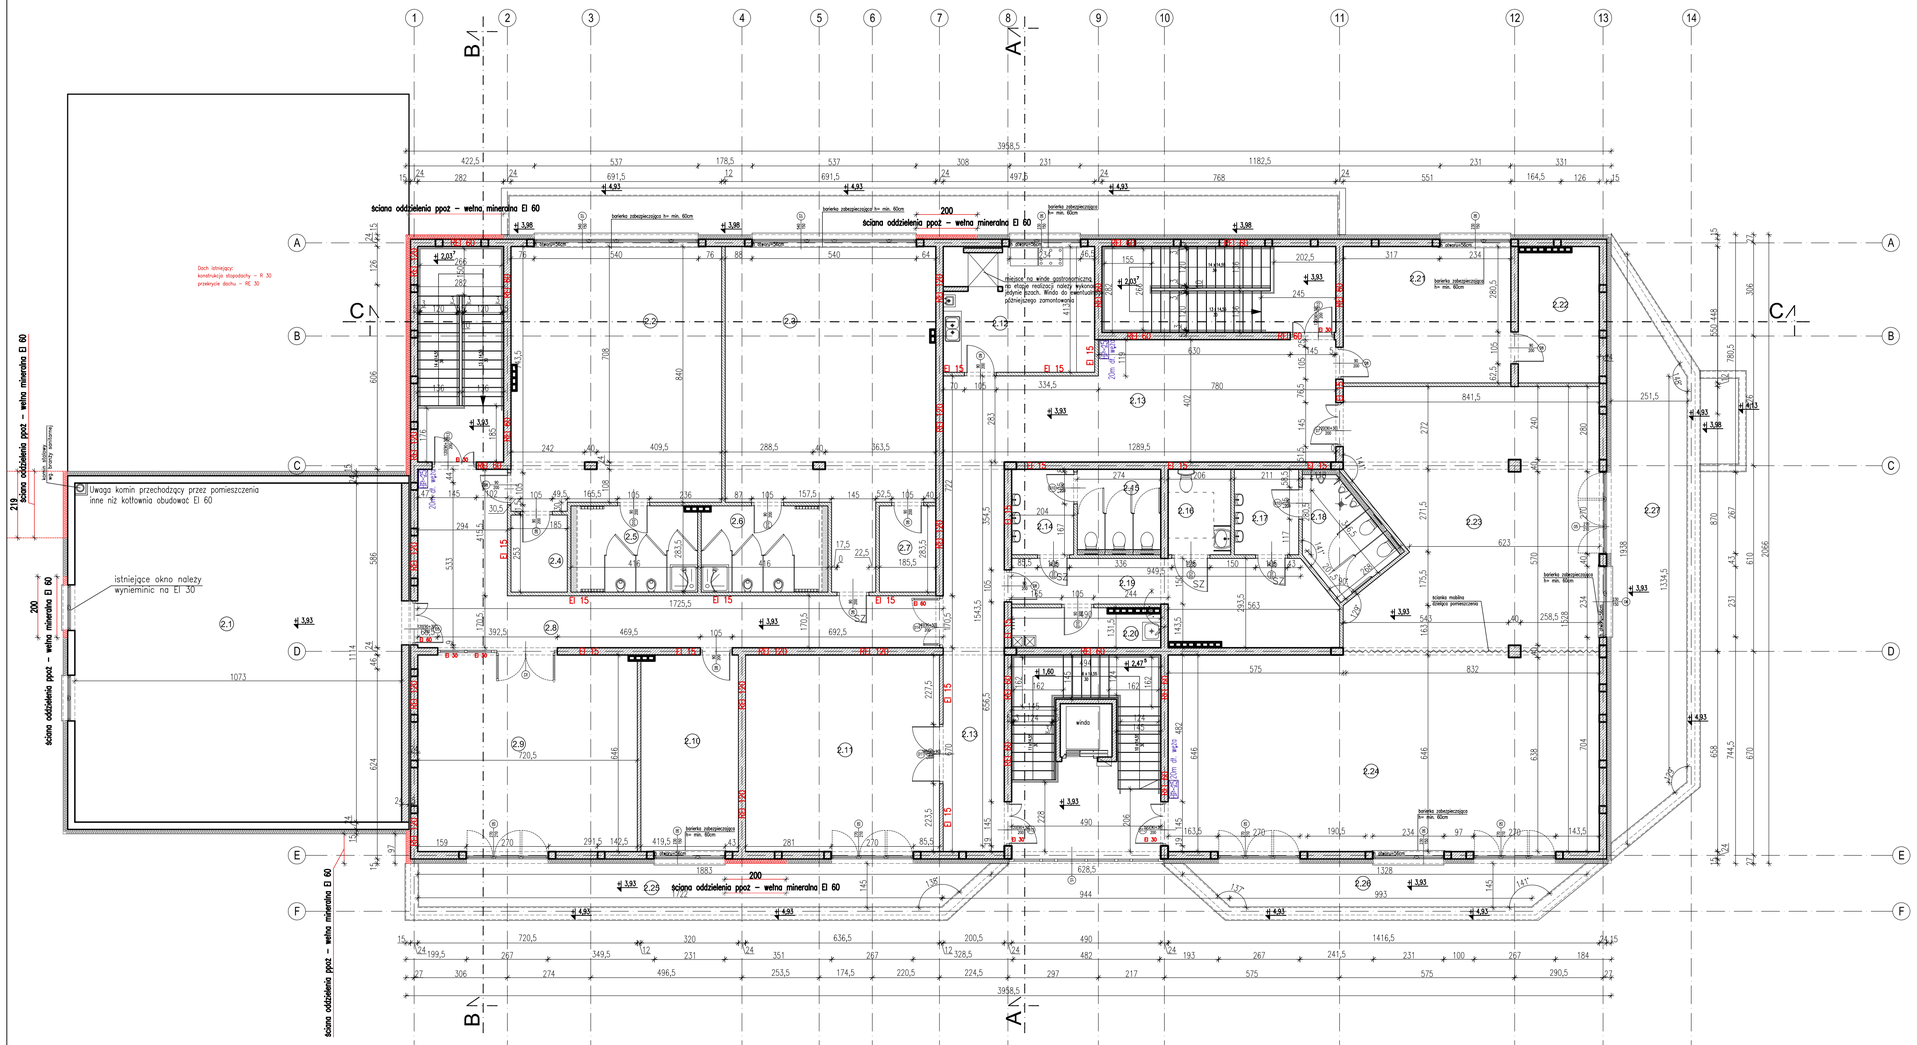
ściana oddzielenia ppoż – wełna mineralna EI 60
Uwaga komin przechodzący przez pomieszczenia inne niż kotłownia obudować EI 60
istniejące okno należy wymienić na EI 30
Dach istniejący: konstrukcja stopodachy – R 30 przekrycie dachu – RE 30
ściana oddzielenia ppoż – wełna mineralna EI 60
ściana oddzielenia ppoż – wełna mineralna EI 60
ściana oddzielenia ppoż – wełna mineralna EI 60