


— Projektowana niweleta jezdni  
 — Istniejąca niweleta jezdni

POCZĄTEK OPRACOWANIA Stary Radzic km 0+000,00

skrzyżowanie z drogą gminną  
 km 0+008,54

KONIEC OPRACOWANIA Stary Radzic km 0+754,87

poziom porównawczy 160,00 m n. p. m.

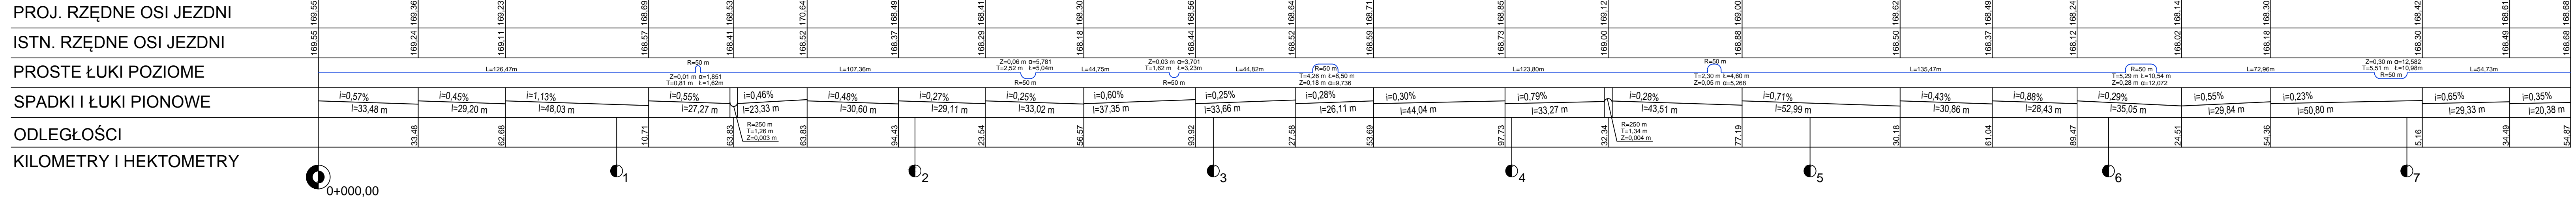

		Przebudowa drogi gminnej nr 105139L od km 0+000,00 do km 0+754,87 na dz. 585 jedn. ew. 061002_2 Ludwin, obr. 17 - Stary Radzic w m. Stary Radzic, gm. Ludwin	
PAWDROG Paweł Chaba Łuszczów Pierwszy 50 20-258 Lublin		Nazwa i adres inwestycji: Gmina Ludwin 21-075 Ludwin 51	
JEDYNOŚĆKA PROJEKTOWA WSZELKIE PRAWA ZASTRZEŻONE PROJEKT CHRONIONY PRAWEM AUTORSKIM		INWESTOR: Gmina Ludwin 21-075 Ludwin 51	
ETAP: PROJEKT WYKONAWCZY	BRANŻA: DROGOWA	NR RYS: D-4	DATA: 8.2017
TYTUŁ RYSUNKU: Profil		SKALA: 1:100/1000	
PROJEKTANT: mgr inż. Paweł Chaba	NR UPRAWNIEN: LUB/0011/PWOD/13	PODPIS: inż. Krzysztof Kozaczyński	