


Skrzyżowania z drogami

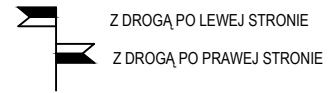

— Projektowana niweleta jezdni
— Istniejąca niweleta jezdni

POCZĄTEK OPRACOWANIA Rogóżno cmentarz km 0+000,00

skrzyżowanie z drogą gminną
km 0+244,04

KONIEC OPRACOWANIA Rogóżno cmentarz km 0+250,89

poziom porównawczy 160,00 m n. p. m.

PROJ. RZĘDNE OSI JEZDNI


ISTN. RZĘDNE OSI JEZDNI

PROSTE ŁUKI POZIOME

SPADKI I ŁUKI PIONOWE

ODLEGŁOŚCI

KILOMETRY I HEKTOMETRY

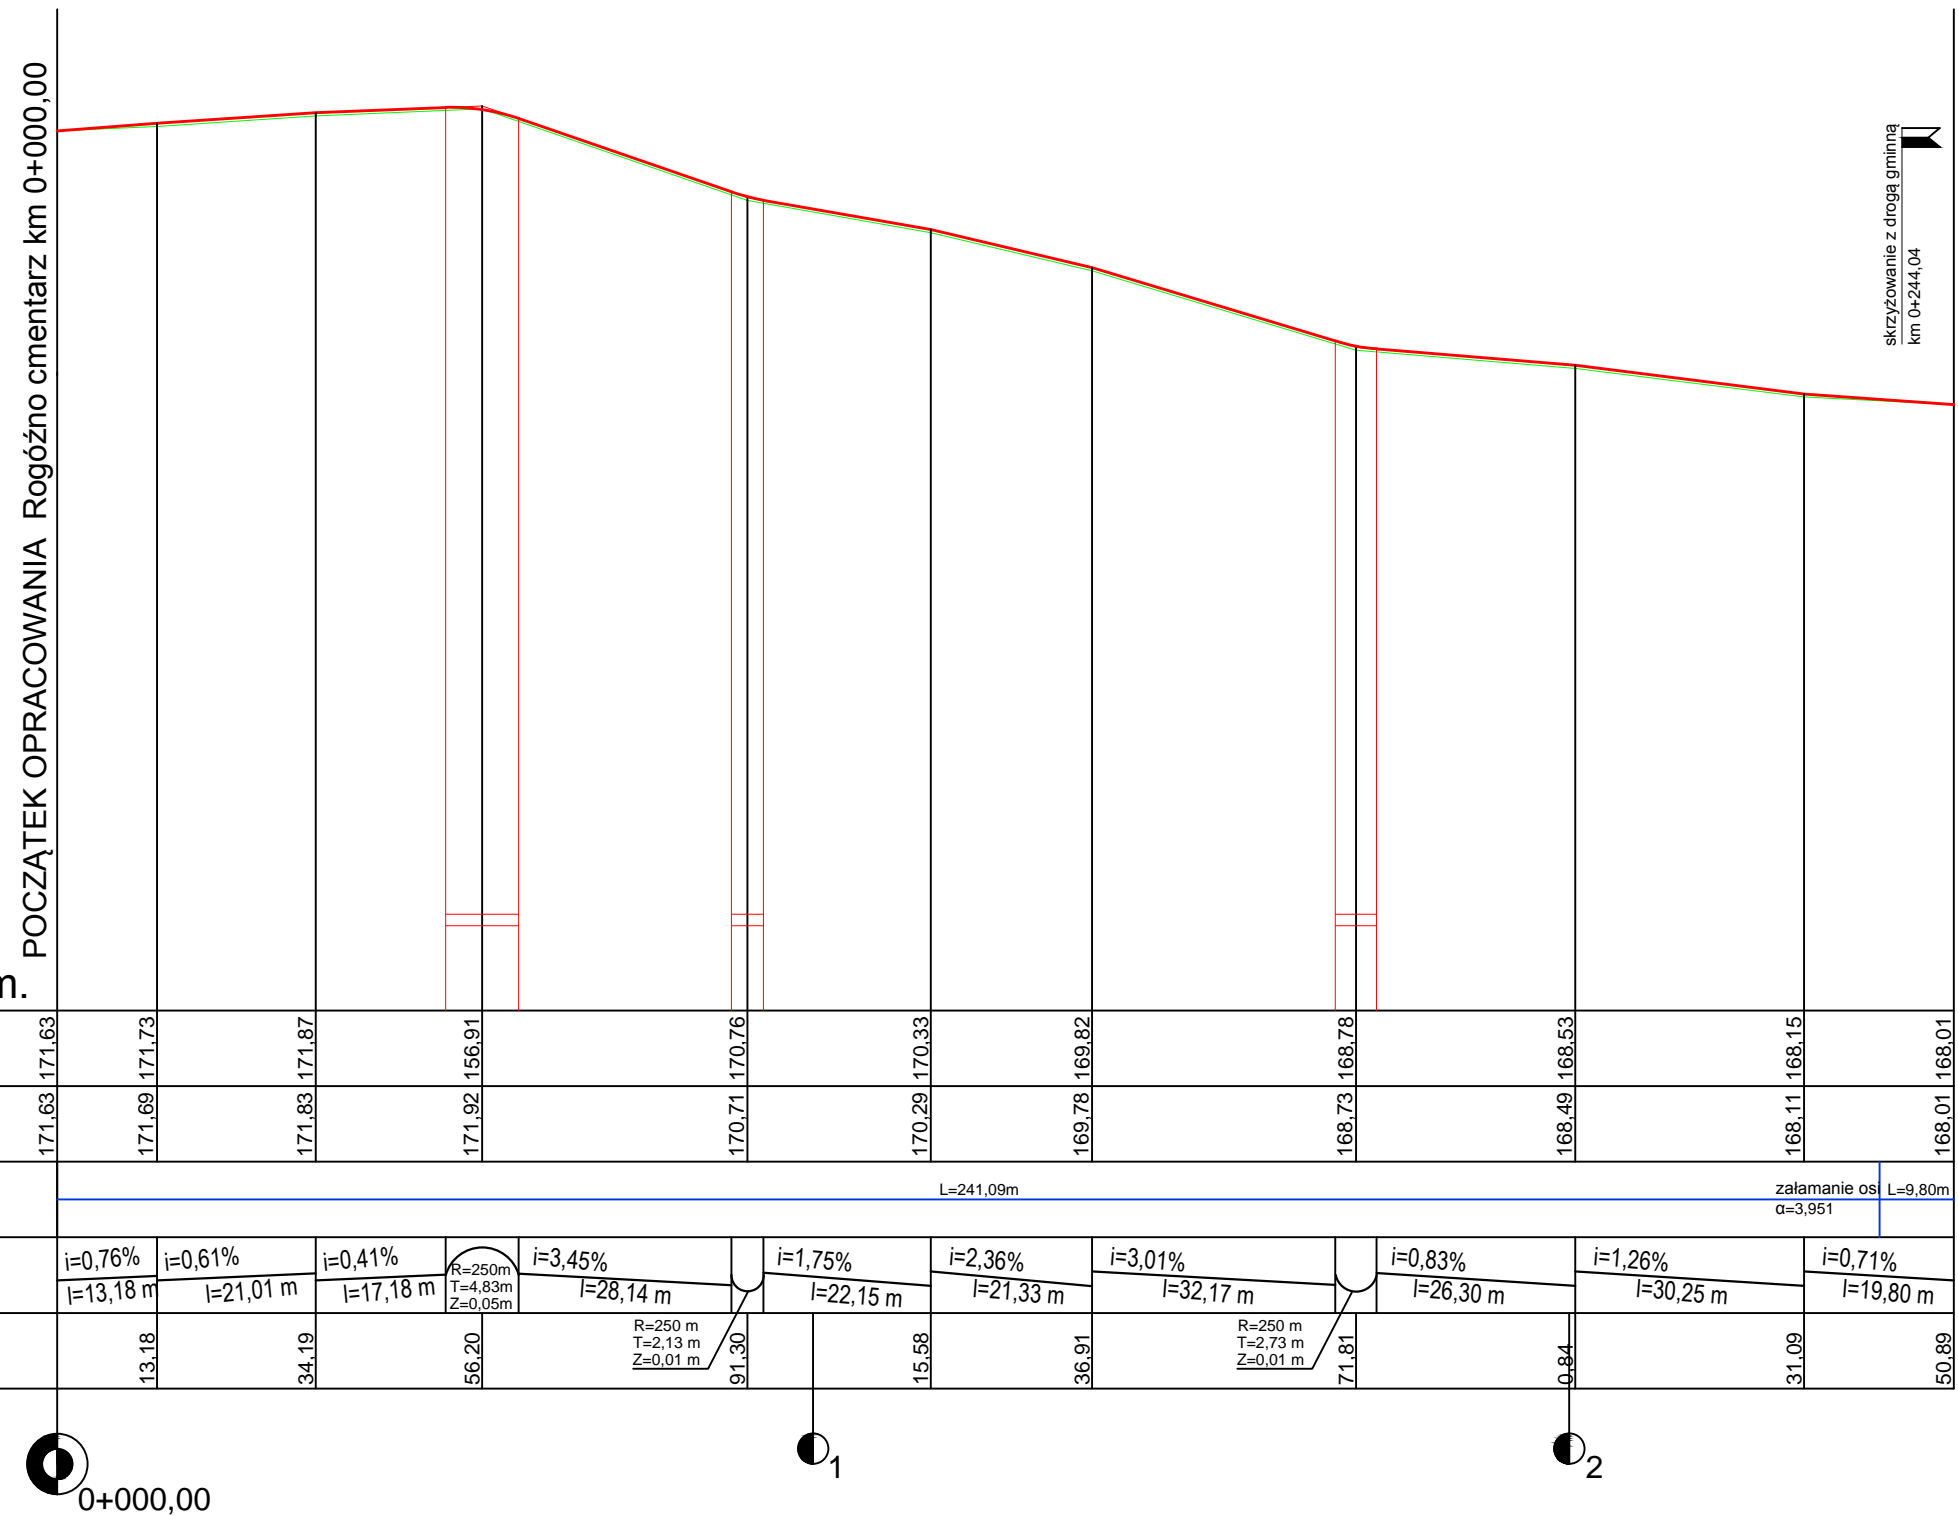

171.63	171.73	171.87	156.91	170.76	170.33	169.82	168.78	168.53	168.15	168.01
171.63	171.69	171.83	171.92	170.71	170.29	169.78	168.73	168.49	168.11	168.01
L=241,09m										załamanie osi α=3,951 L=9,80m
i=0,76%	i=0,61%	i=0,41%	R=250m T=4,83m Z=0,05m	i=3,45%	i=1,75%	i=2,36%	i=3,01%	i=0,83%	i=1,26%	i=0,71%
l=13,18 m	l=21,01 m	l=17,18 m	l=28,14 m	l=22,15 m	l=21,33 m	l=32,17 m	l=26,30 m	l=30,25 m	l=19,80 m	
13,18	34,19	56,20	91,30	15,58	36,91	71,81	0,84	31,09	50,89	
0+000,00				0 ₁			0 ₂			

<p>PAWDROG Paweł Chaba Łuszczów Pierwszy 50 20-258 Lublin</p>		<p>Przebudowa drogi gminnej nr 105152L, od km 0+000,00 do km 0+250,89 na dz. 711 jedn. ew. 061002_2 Ludwin, obr. 14 - Rogóżno w m. Rogóżno, gm. Ludwin</p>	
<p>JEDNOSTKA PROJEKTOWA WSZELKIE PRAWA ZASTRZEŻONE PROJEKT CHRONIONY PRAWEM AUTORSKIM</p>		<p>NAZWA I ADRES INWESTYCJI Gmina Ludwin 21- 075 Ludwin 51</p>	
<p>PROJEKT WYKONAWCZY</p>		<p>BRANŻA DROGOWA</p>	<p>NR RYS. D-4</p>
<p>TYTUŁ RYSUNKU Profil</p>		<p>SKALA 1:100/1000</p>	<p>DATA 8.2017</p>
<p>mgr inż. Paweł Chaba</p>		<p>NR UPRAWNIEN LUB/0011/PWOD/13</p>	<p>PODPIS</p>
<p>inż. Krzysztof Kozaczyński</p>		<p>NR UPRAWNIEN</p>	<p>PODPIS</p>