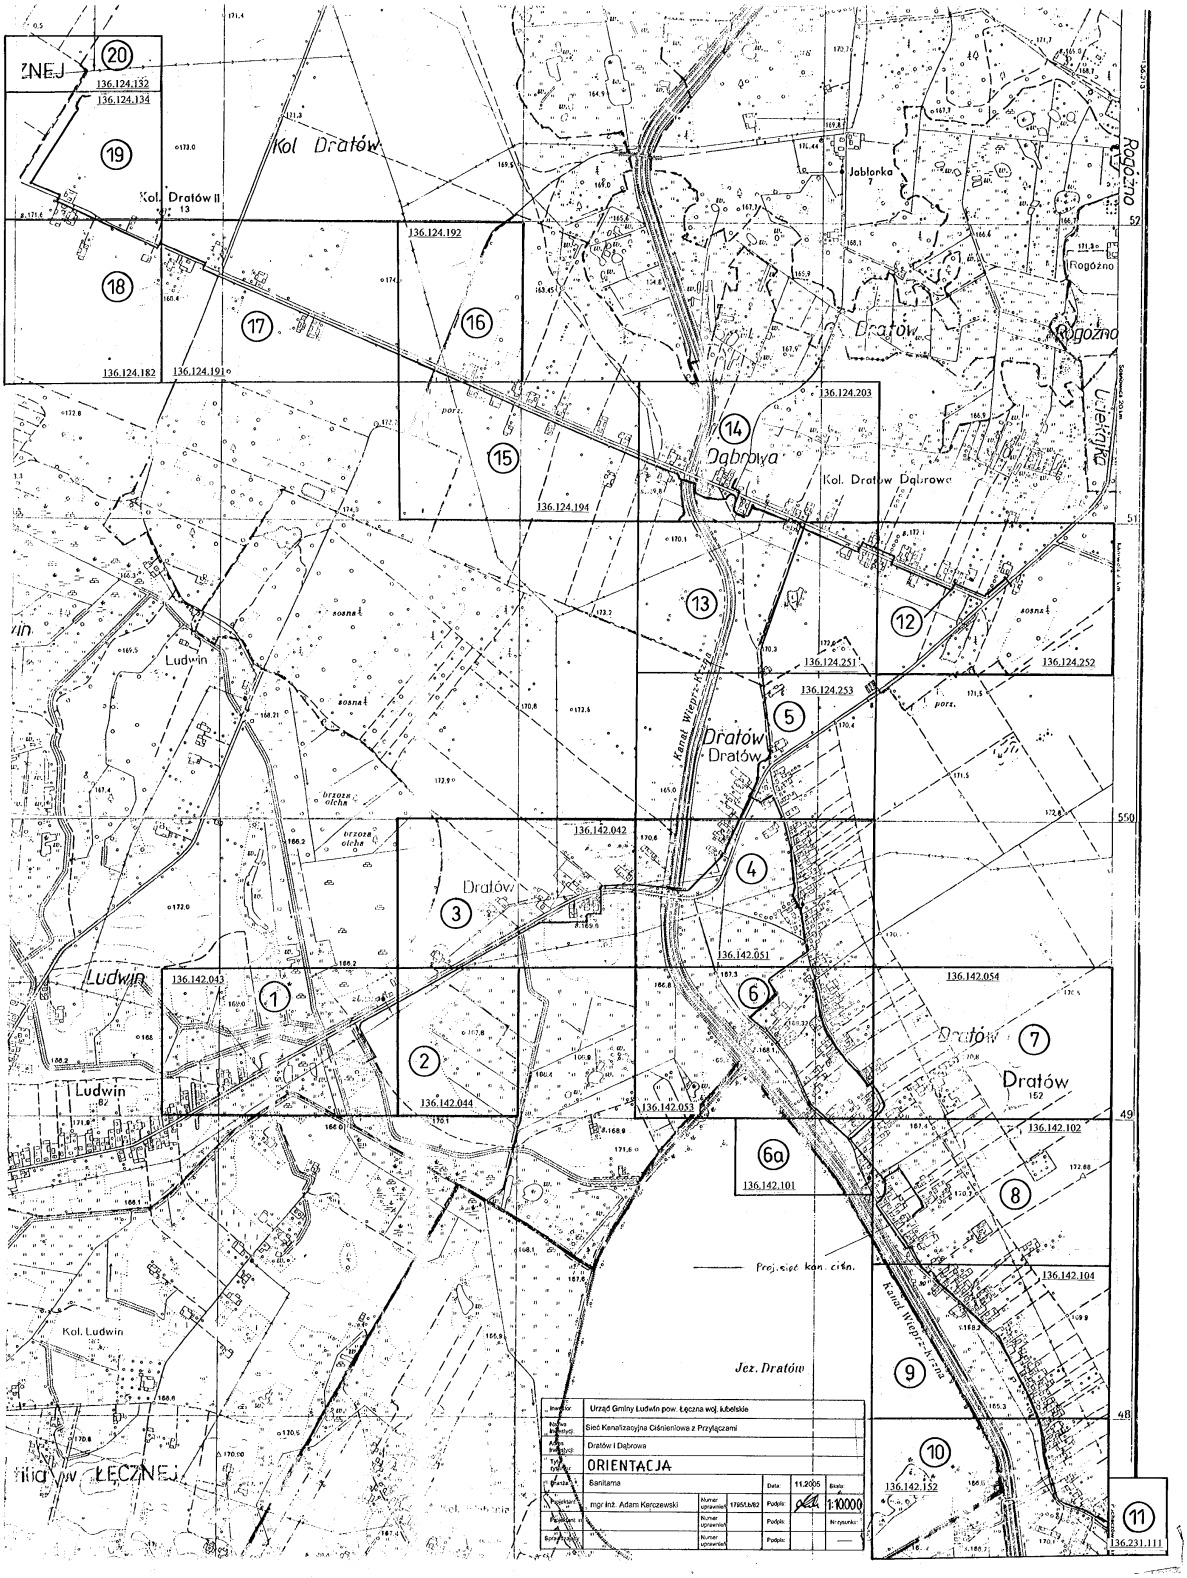

Kol. Dratów
Kol. Dratów II
Jabłonka
Rogóżno
Dąbrowa
Kol. Dratów Dąbrowa
Ludwin
Dratów
Kanał Wieprz-Krzna
Kol. Ludwin
Jez. Dratów
Proj. sieć kan. ciśn.
136.124.132
136.124.134
136.124.182
136.124.191
136.124.192
136.124.194
136.124.203
136.124.251
136.124.252
136.124.253
136.142.042
136.142.043
136.142.044
136.142.051
136.142.053
136.142.054
136.142.101
136.142.102
136.142.104
136.142.152
136.231.111
Urząd Gminy Ludwin pow. Łęczna woj. lubelskie
Sieć Kanalizacyjna Ciśnieniowa z Przyłączami
Dratów i Dąbrowa
ORIENTACJA
Sanitarna
mgr inż. Adam Karczewski
Data: 11.2005
Skala: 1:10000