Gm. LUDWIN woj. lubelskie

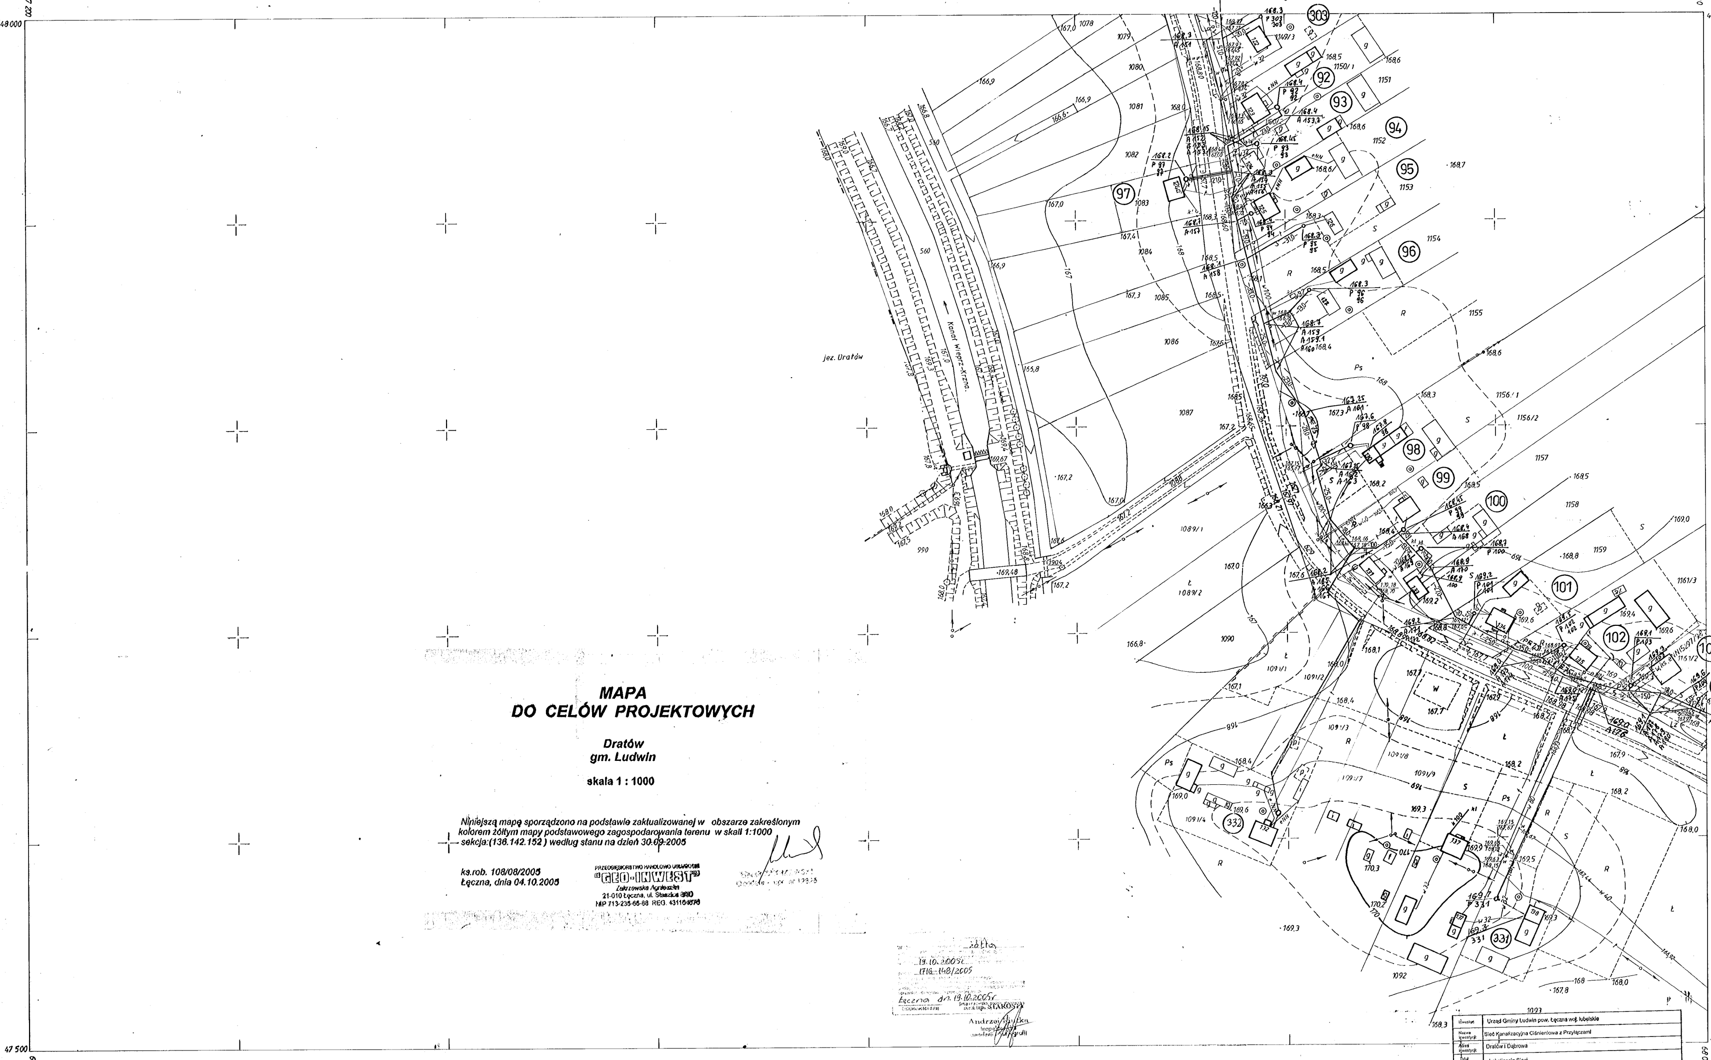

Inwestor:	Urząd Gminy Ludwin pow. Łęczna woj. lubelskie						
Nazwa inwestycji:	Sieć Kanalizacyjna Ciśnieniowa z Przyłączami						
Adres inwestycji:	Dratów i Dąbrowa						
Tytuł rysunku:	Lokalizacja Sieci						
Branża:	Sanitarna			Data:	11.2005	Skala:	
Projektant:	mgr inż. Adam Karczewski	Numer uprawnień	1795/Lb/82	Podpis:		1: 1 000	
Projektant:		Numer uprawnień		Podpis:		Nr rysunku:	
Sprawdzający:		Numer uprawnień		Podpis:		10	

136.142.152
1: 1000

MAPA PODSTAWOWEGO ZAGOSPODAROWANIA TERENU

Założona w r.1993 przez
geodetę upr. mgr inż. Juliana Rzeszutka Nr ks.rob.3760/1/93

136.231.111

1. wieś Dratów
2. kol. Stara Wieś gm Łęczna