Gm. LUDWIN woj. lubelskie

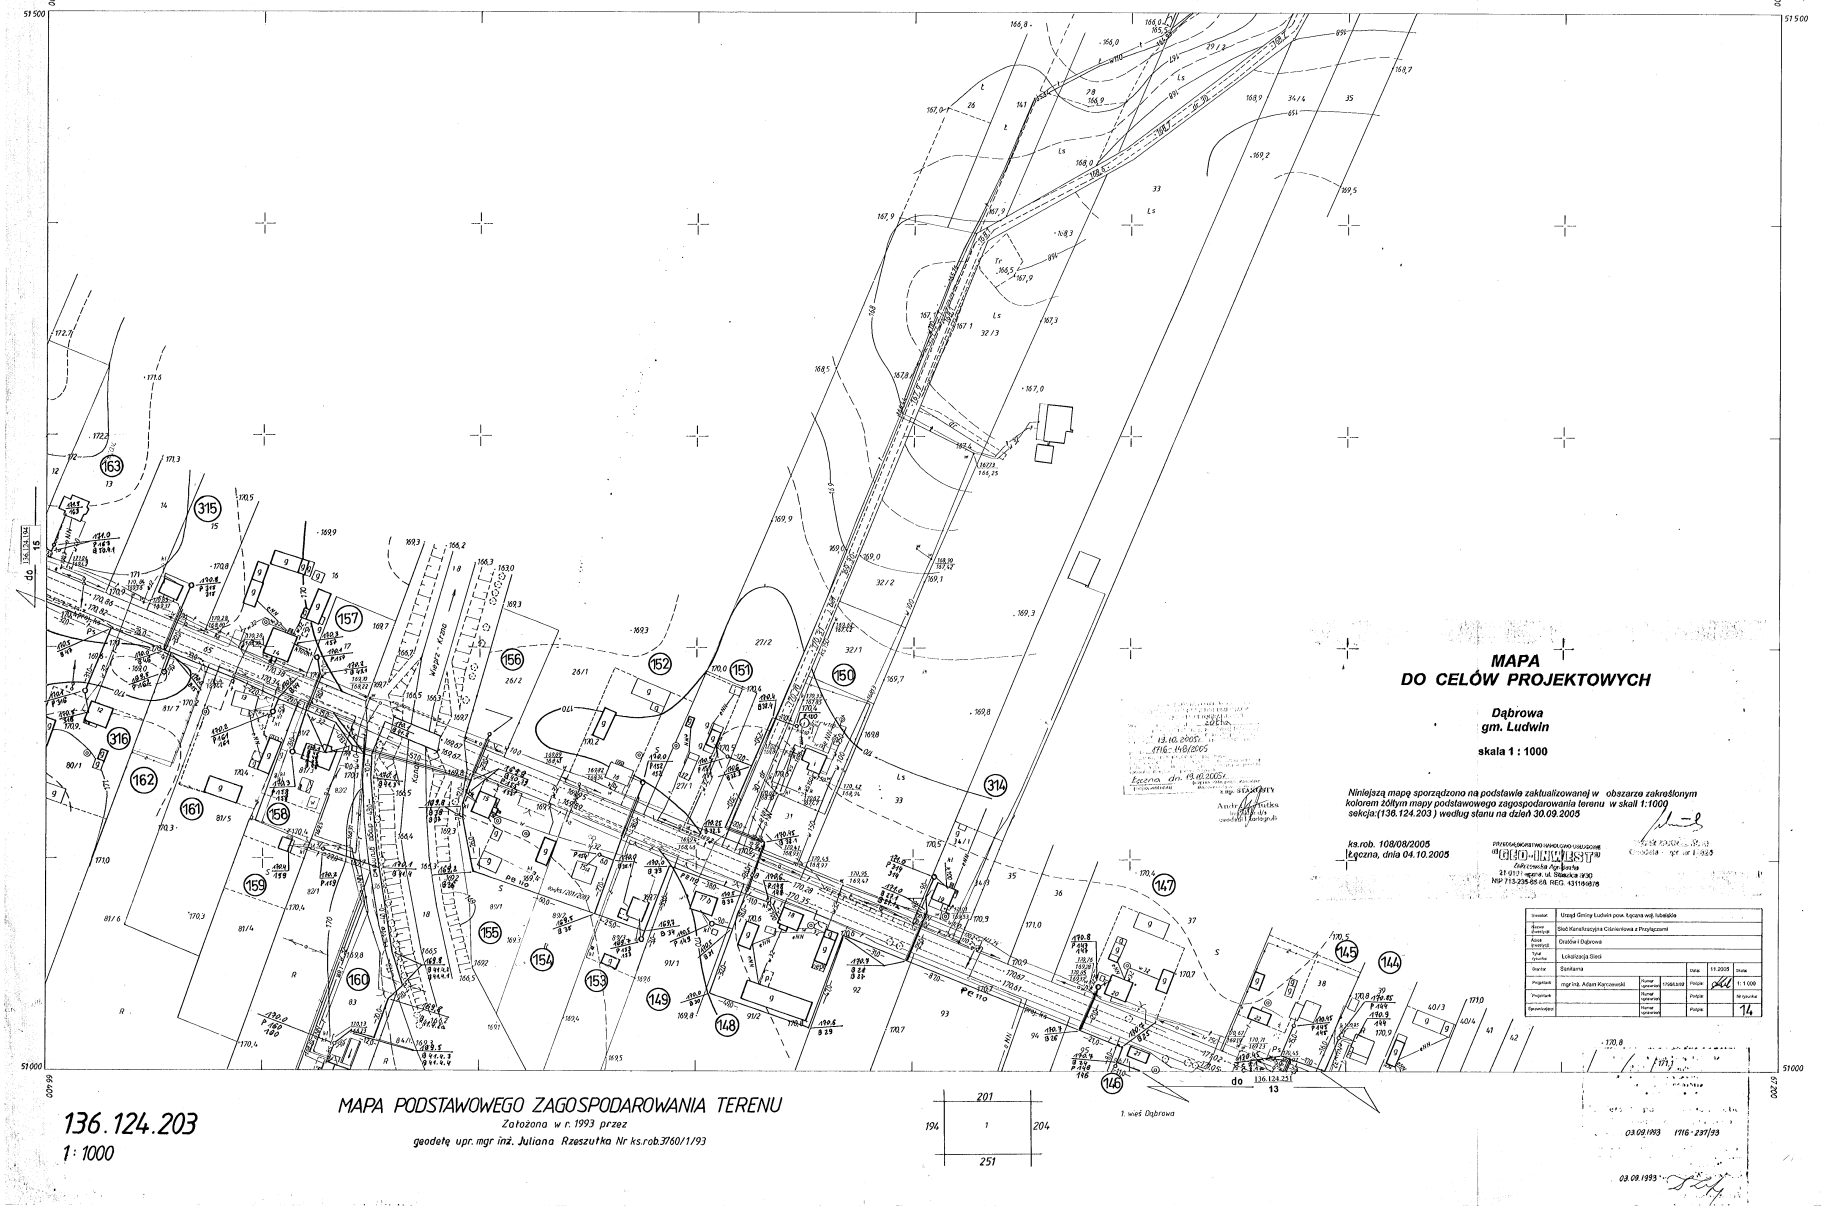

MAPA
DO CELÓW PROJEKTOWYCH

Dąbrowa
gm. Ludwin

skala 1 : 1000

Niniejszą mapę sporządzono na podstawie zaktualizowanej w obszarze zakreślonym kolorem żółtym mapy podstawowego zagospodarowania terenu w skali 1:1000 sekcja:(136.124.203) według stanu na dzień 30.09.2005

ks.rob. 108/08/2005
Łęczna, dnia 04.10.2005

PRZEDSIĘBIORSTWO HANDLOWO USŁUGOWE
GEO-LINIA
Gabinet Geodezyjny Inż. Kwiecień
21-010 Łęczna, ul. Sikorskiego 9/30
NIP 713-235-65-69 REGI. 431166876

Inwestor	Urząd Gminy Ludwin pow. łęczna woj. lubelskie
Nazwa inwestycji	Stacja Kanalizacyjna Ciśnieniowa z Przyłączami
Adres inwestycji	Dąbrowa i Dąbrowa
Tytuł rysunku	Lokalizacja Sieci
Branża	Sanitarna
Projektant	mgr inż. Adam Karczewski
Projektant	
Sprawdzający	

Data: 11.2005 — Skala: 1:1 000 — Nr rysunku: 14

MAPA PODSTAWOWEGO ZAGOSPODAROWANIA TERENU

Założona w r. 1993 przez
geodetę upr. mgr inż. Juliana Rzeszutka Nr ks.rob.3760/1/93

136.124.203
1 : 1000

do 136.124.251 13

201 / 194 / 1 / 204 / 251

1. wieś Dąbrowa

03.09.1993 1716 - 237/93

03.09.1993