MAPA
DO CELÓW PROJEKTOWYCH

Kol. Dratów
gm. Ludwin

skala 1 : 1000

Niniejszą mapę sporządzono na podstawie zaktualizowanej w obszarze zakreślonym kolorem żółtym mapy podstawowego zagospodarowania terenu w skali 1:1000 sekcja:(136.124.132) według stanu na dzień 30.09.2005

PRZEDSIĘBIORSTWO USŁUGOWO-HANDLOWE
GEO-INVEST
Geodezja Kartografia
21-010 Łęczna, ul. Studzianki 9/30
NIP 713-235-65-68 REG. 431104615

ks.rob. 108/08/2005
Łęczna, dnia 04.10.2005

19.10.2005
1116-139/2005
Łęczna dn. 19.10.2005
z up. STAROSTY
Andrzej Matusiak
Inspektor ds. Ewidencji i Ustaleń Granic

Inwestor	Urząd Gminy Ludwin pow. łęczna woj. lubelskie
Nazwa Zamierzenia	Sieć Kanalizacyjna Ciśnieniowa z Przyłączami
Adres Zamierzenia	Dratów I Dąbrowa
Rodzaj opracowania	Lokalizacja Sieci
Branża	Sanitarna
Projektant	mgr inż. Adam Karczewski
Projektant	
Sprawdzający	
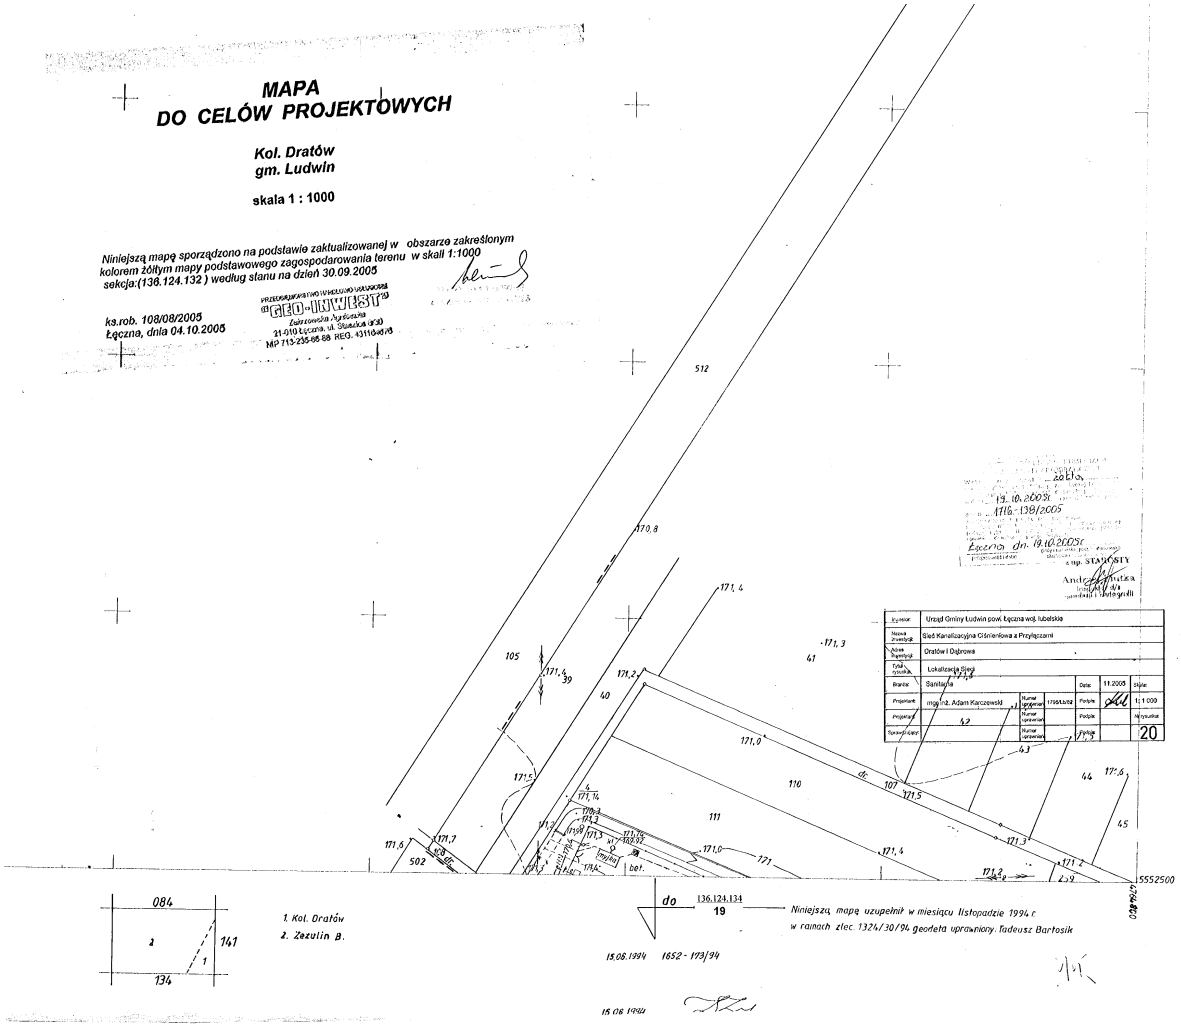
Data: 11.2005 Skala: 1:1 000
Numer uprawnień 1765/Lb/92 Podpis
Numer uprawnień Podpis
Numer uprawnień Podpis
Nr rysunku 20