


WENTYLACJA PRZEPOMPOWNI

WARIANT I

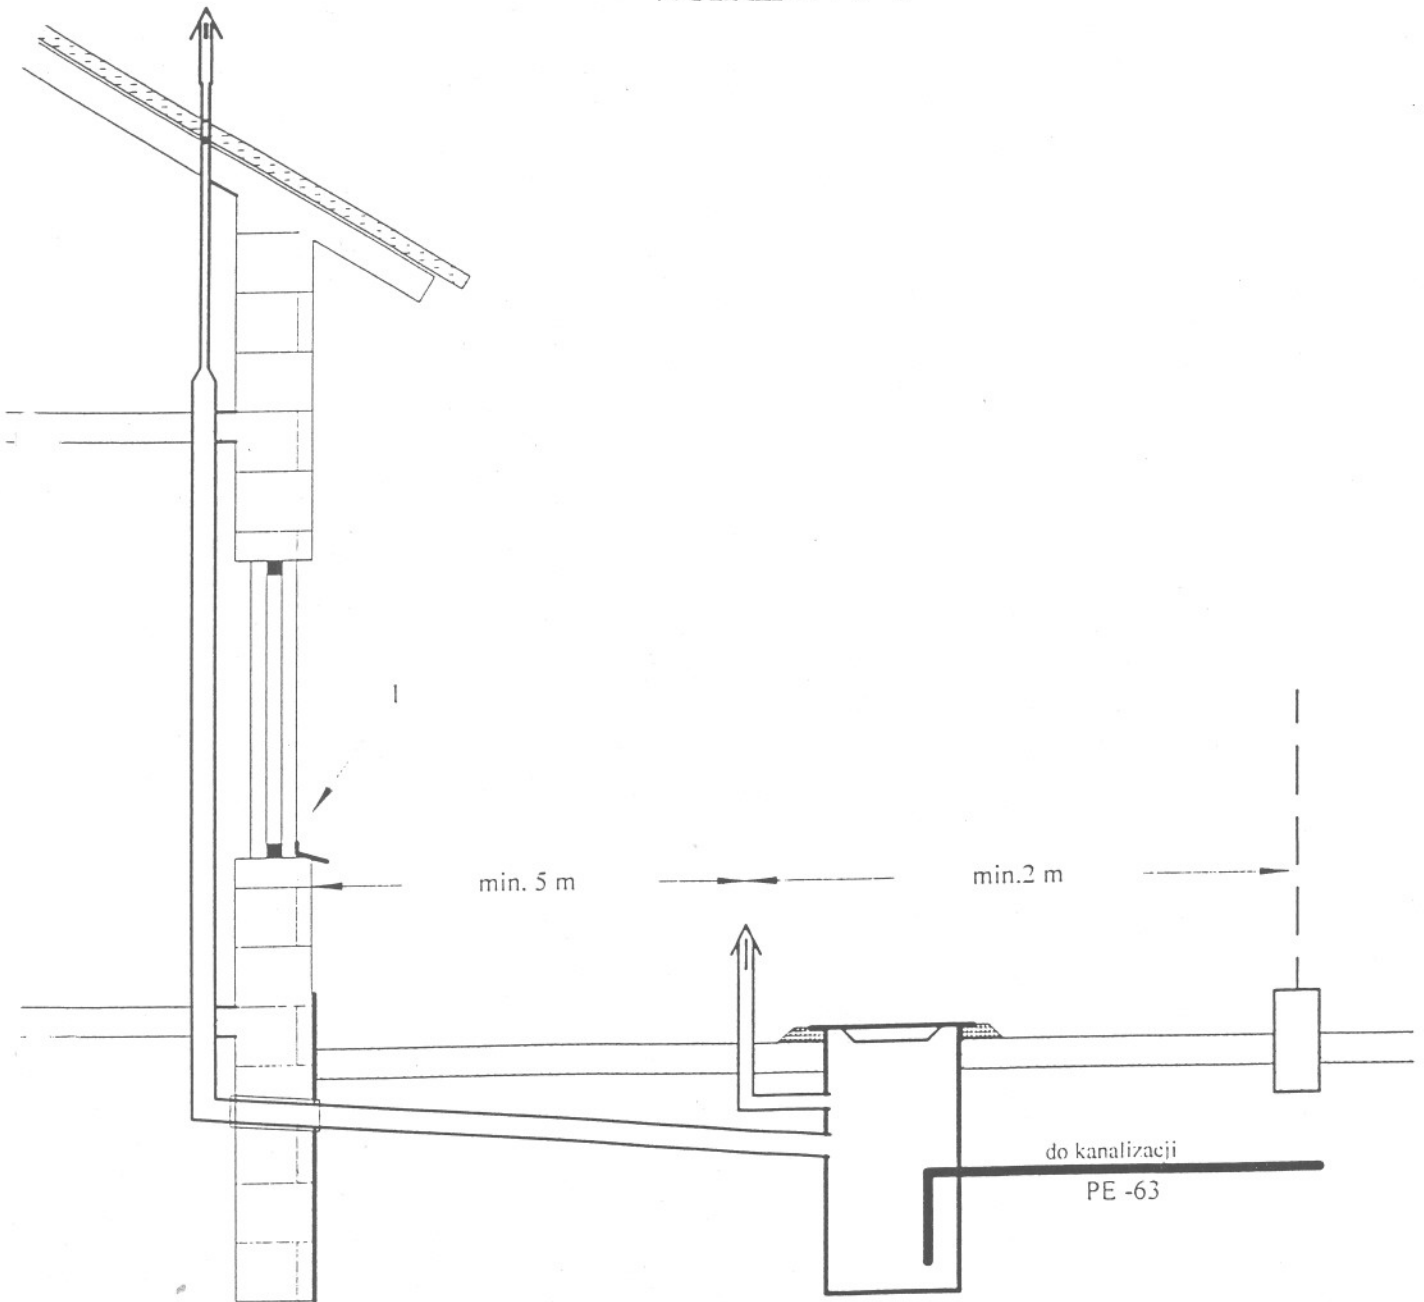

1. okno pomieszczeń mieszkalnych
2. wentylacja przepompowni wys.ok. 1,0 m
3. przepompownia 800/2000
4. ogrodzenie - granica działki
5. wewnętrzny pion kanalizacyjny
6. wywietrzak dachowy

Inwestor	Urząd Gminy Ludwin pow. Łęczna woj. lubelskie			
Nazwa inwestycji	Sieć Kanalizacyjna Ciśnieniowa z Przyłączami			
Adres inwestycji	Dratów i Dąbrowa			
Tytuł rysunku	Lokalizacja pompowni			
Branża	Sanitarna	Data	11 2005	Skala
Projektant	mgr inż. Adam Karczewski	Numer uprawnień	1795/Lb/82	Podpis <i>[Signature]</i> 1:1 000
Projektant		Numer uprawnień		Podpis <i>[Signature]</i> Nr rysunku
Sprawdzający	<i>[Signature]</i>	Numer uprawnień		Podpis <i>[Signature]</i> 21