


SZCZEGÓL PODŁĄCZENIA PRZYKANALIKA DO SIECI

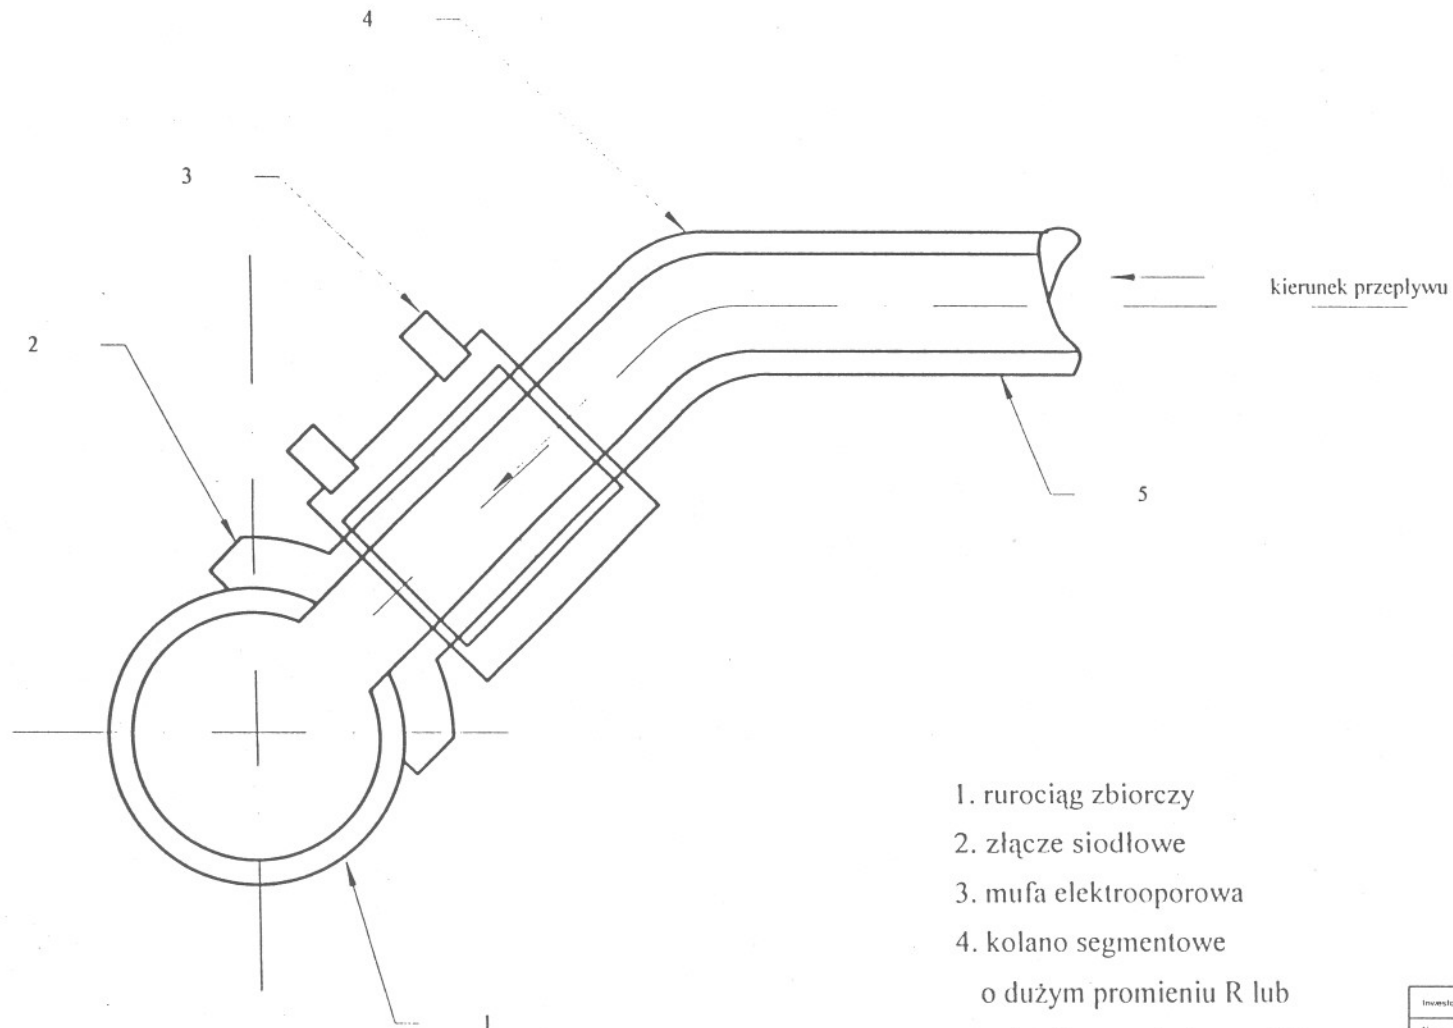

1. rurociąg zbiorczy
2. złącze siodłowe
3. mufa elektrooporowa
4. kolano segmentowe
o dużym promieniu R lub
naturalne wygięcie rury PE
5. przykanalik do posesji

Investor	Urząd Gminy Ludwin pow. Łęczna woj. lubelskie			
Nazwa inwestycji	Sieć Kanalizacyjna Ciśnieniowa z Przyłączami			
Adres inwestycji	Dratów i Dąbrowa			
Tytuł rysunku	Uzbrojenie sieci			
Branża	Sanitarna	Data	11.2005	Skala
Projektant	mgr inż. Adam Karczewski	Numer uprawnień	1795/Lb/02	Podpis <i>AK</i>
Projektant		Numer uprawnień		Podpis
Projektant		Numer uprawnień		Podpis
Projektant		Numer uprawnień		Podpis
				24