


widok bramy rozsuwanej

Długość ogrodzenia B-C	28,13 m
Długość ogrodzenia C-ł	35,00 m
razem	63,13 m

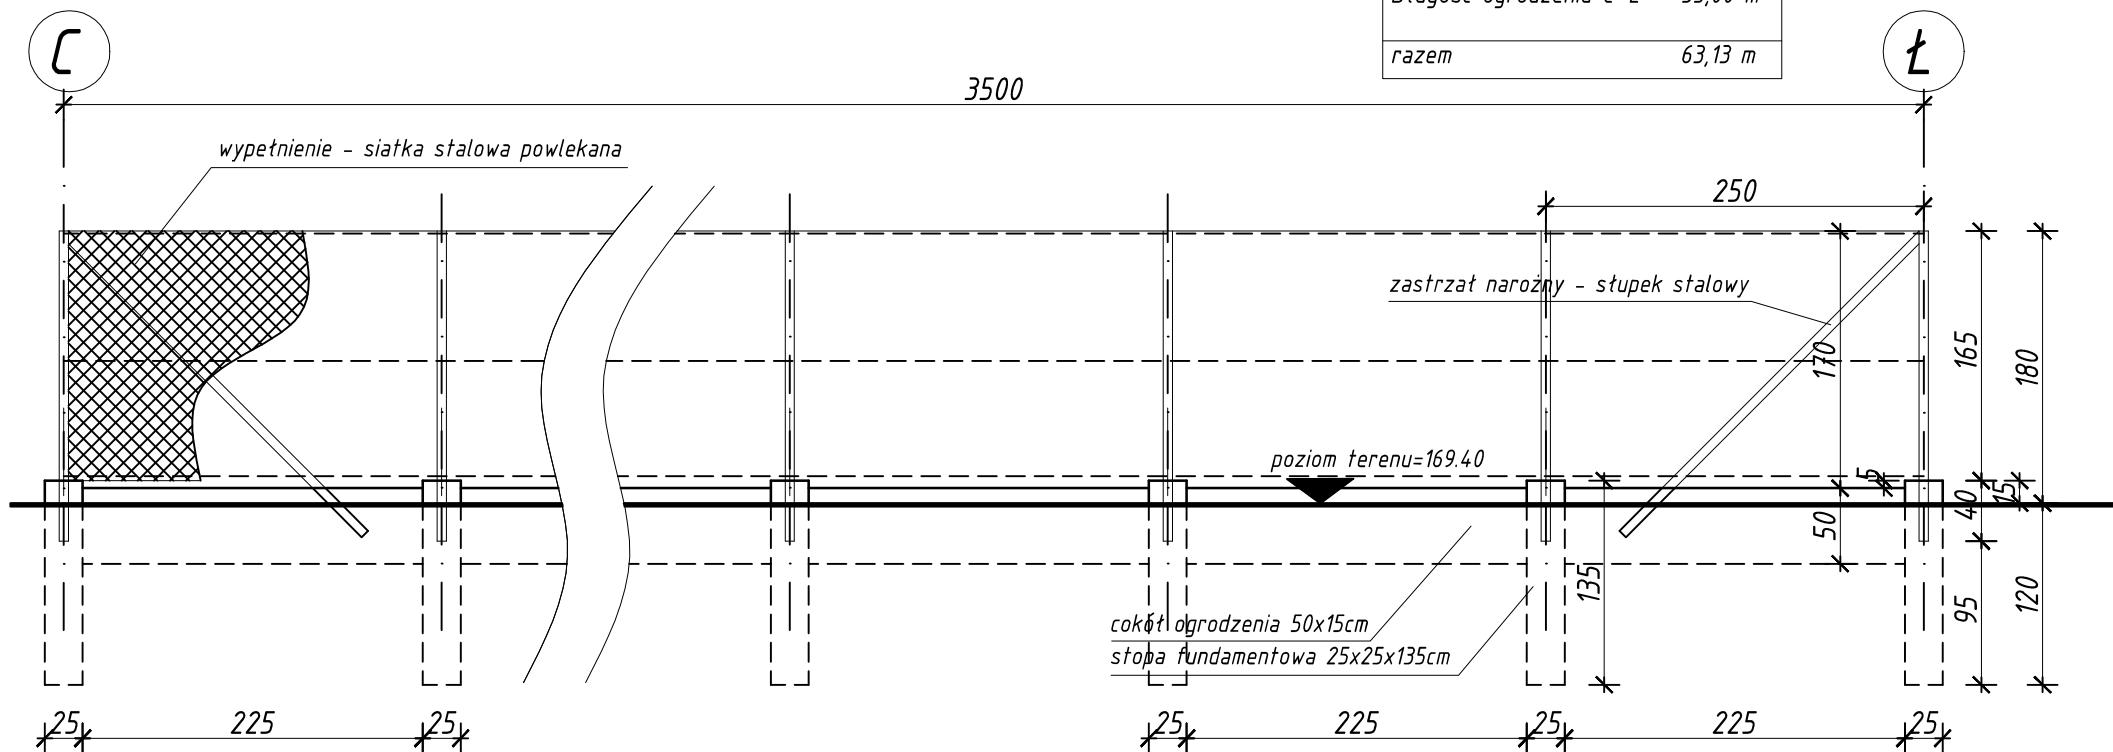

widok bramy rozsuwanej

Długość ogrodzenia B-C	28,13 m
Długość ogrodzenia C-ł	35,00 m
razem	63,13 m

PRACOWNIA PROJEKTOWA
AUTORIS

ul. Pogodna 9 lok.19, 15-354 Białystok, tel. 085 7440474, kom. 501099632 www.autoris.com.pl

ARCHITEKTURA:
autor: mgr inż. arch. Dariusz Łuniewski BŁ-P0KK/16/2003
spr. dr inż. arch. Janusz Grycel BŁ-Pd0KK/36/2004

PROJEKT DROGOWY:
autor: mgr inż. Grzybowski Wojciech PDL/0065/P00D/06
spr. mgr inż. Adam Sosnowski BŁ-45/02

KONSTRUKCJA:
mgr inż. Karol Mor PDL/0004/P00K/09
spr. mgr inż. Monika Mor PDL/0004/PWOK/11

INSTALACJE SANIT.:
mgr inż. Andrzej Żmiejko BŁ/12/88
spr. mgr Robert Jurasz BŁ/75/90

INSTALACJE ELEKTR.:
mgr inż. Michał Kuczyński PDL/0137/PW0E/08
spr. mgr inż. Rafał Kakareko PDL/0076/P00E/09

PROJEKT
Projekt budowlany Targowiska, wraz z niezbędną infrastrukturą techniczną w LUDWINIE (obręb 11, jedn. ewid. 061002_2 Ludwin) na działce nr 514/7, powiat łęczyński

INWESTOR GMINA LUDWIN
21-075 Ludwin, powiat łęczyński

DATA: 2012-02-14	NR RYS: 11	SKALA: 1:50
---------------------	---------------	----------------

TYTUŁ RYSUNKU

OGRODZENIE B-C-ł