


ELEWACJA. BOCZNA - POŁUDNIOWA

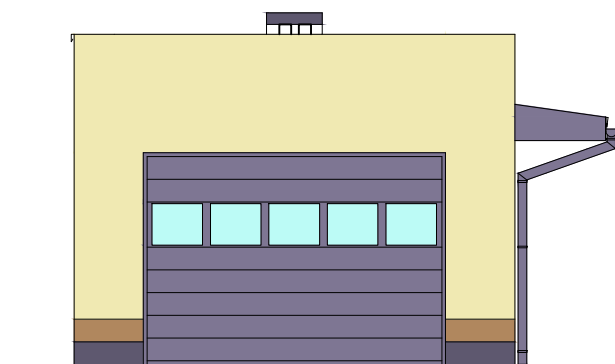

ELEWACJA. FRONTOWA - ZACHODNIA

<p>PRACOWNIA PROJEKTOWA AUTORIS ul. Pogodna 9 lok.19, 15-354 Białystok, tel. 085 7440474, kom. 501099632 www.autoris.com.pl</p>		
<p>ARCHITEKTURA: autor: mgr inż. arch. Dariusz Łuniewski Bł-POKK/16/2003 spr. dr inż. arch. Janusz Grycel Bł-PdOKK/36/2004</p>	<p>PROJEKT Projekt budowlany Targowiska, wraz z niezbędną infrastrukturą techniczną w LUDWINIE (obręb 11, jedn. ewid. 061002_2 Ludwin) na działce nr 514/7, powiat łęczyński</p>	
<p>PROJ.DROGOWY: autor: mgr inż. Grzybowski Wojciech PDL/0065/P00D/06 spr. mgr inż. Adam Sosnowski Bł-45/02</p>	<p>INWESTOR: GMINA LUDWIN 21-075 Ludwin, powiat łęczyński</p>	
<p>KONSTRUKCJA: mgr inż. Karol Mor PDL/0004/P00K/09 spr.mgr inż. Monika Mor PDL/0004/PWOK/11</p>	<p>DATA: 2012-02-14</p>	<p>NR RYS: 7</p>
<p>INSTALACJE SANIT.: mgr inż. Andrzej Żmiejko Bł/12/88 spr.mgr Robert Jurasz Bł/75/90</p>	<p>SKALA: 1:100</p>	
<p>INSTALACJE ELEKTR: mgr inż. Michał Kuczyński PDL/0137/PW0E/08 spr.mgr inż. Rafał Kakareko PDL/0076/P00E/09</p>	<p>TYTUŁ RYSUNKU ELEWACJE- BUD. SOCJALNO GOSP. elewacja frontowa-zach, boczna-płd</p>	