


ELEWACJA. BOCZNA - PÓŁNOCNA

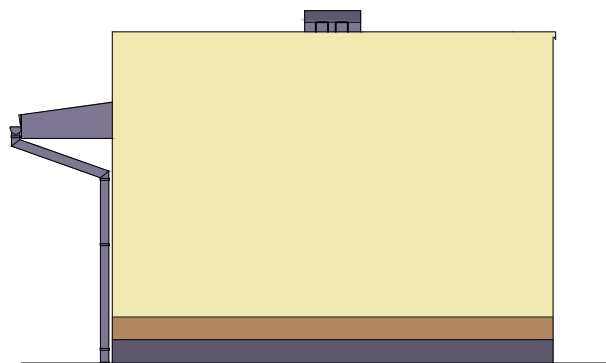

ELEWACJA. TYLNA - WSCHODNIA

PRACOWNIA PROJEKTOWA  
**AUTORIS**

ul. Pogodna 9 lok.19, 15-354 Białystok, tel. 085 7440474, kom. 501099632 www.autoris.com.pl

ARCHITEKTURA: autor: mgr inż. arch. Dariusz Łuniewski Bł-POKK/16/2003 spr. dr inż. arch. Janusz Grycel Bł-PdOKK/36/2004		PROJEKT Projekt budowlany Targowiska, wraz z niezbędną infrastrukturą techniczną w LUDWINIE (obręb 11, jedn. ewid. 061002_2 Ludwin) na działce nr 514/7, powiat łęczyński	
PROJ.DROGOWY: autor: mgr inż. Grzybowski Wojciech PDL/0065/POOD/06 spr. mgr inż. Adam Sosnowski Bł-45/02		INWESTOR GMINA LUDWIN 21-075 Ludwin, powiat łęczyński	
KONSTRUKCJA: mgr inż. Karol Mor PDL/0004/POOK/09 spr.mgr inż. Monika Mor PDL/0004/PWOK/11			
INSTALACJE SANIT.: mgr inż. Andrzej Żmiejko Bł/12/88 spr.mgr Robert Jurasz Bł/75/90		DATA: 2012-02-14	NR RYS: 8
INSTALACJE ELEKTR.: mgr inż. Michał Kuczyński PDL/0137/PWOE/08 spr.mgr inż. Rafał Kakareko PDL/0076/POOE/09		SKALA: 1:100	
		TYTUŁ RYSUNKU ELEWACJE- BUD. SOCJALNO GOSP. elewacja frontowa-zach, boczna-płd	