


widok bramy rozsuwanej

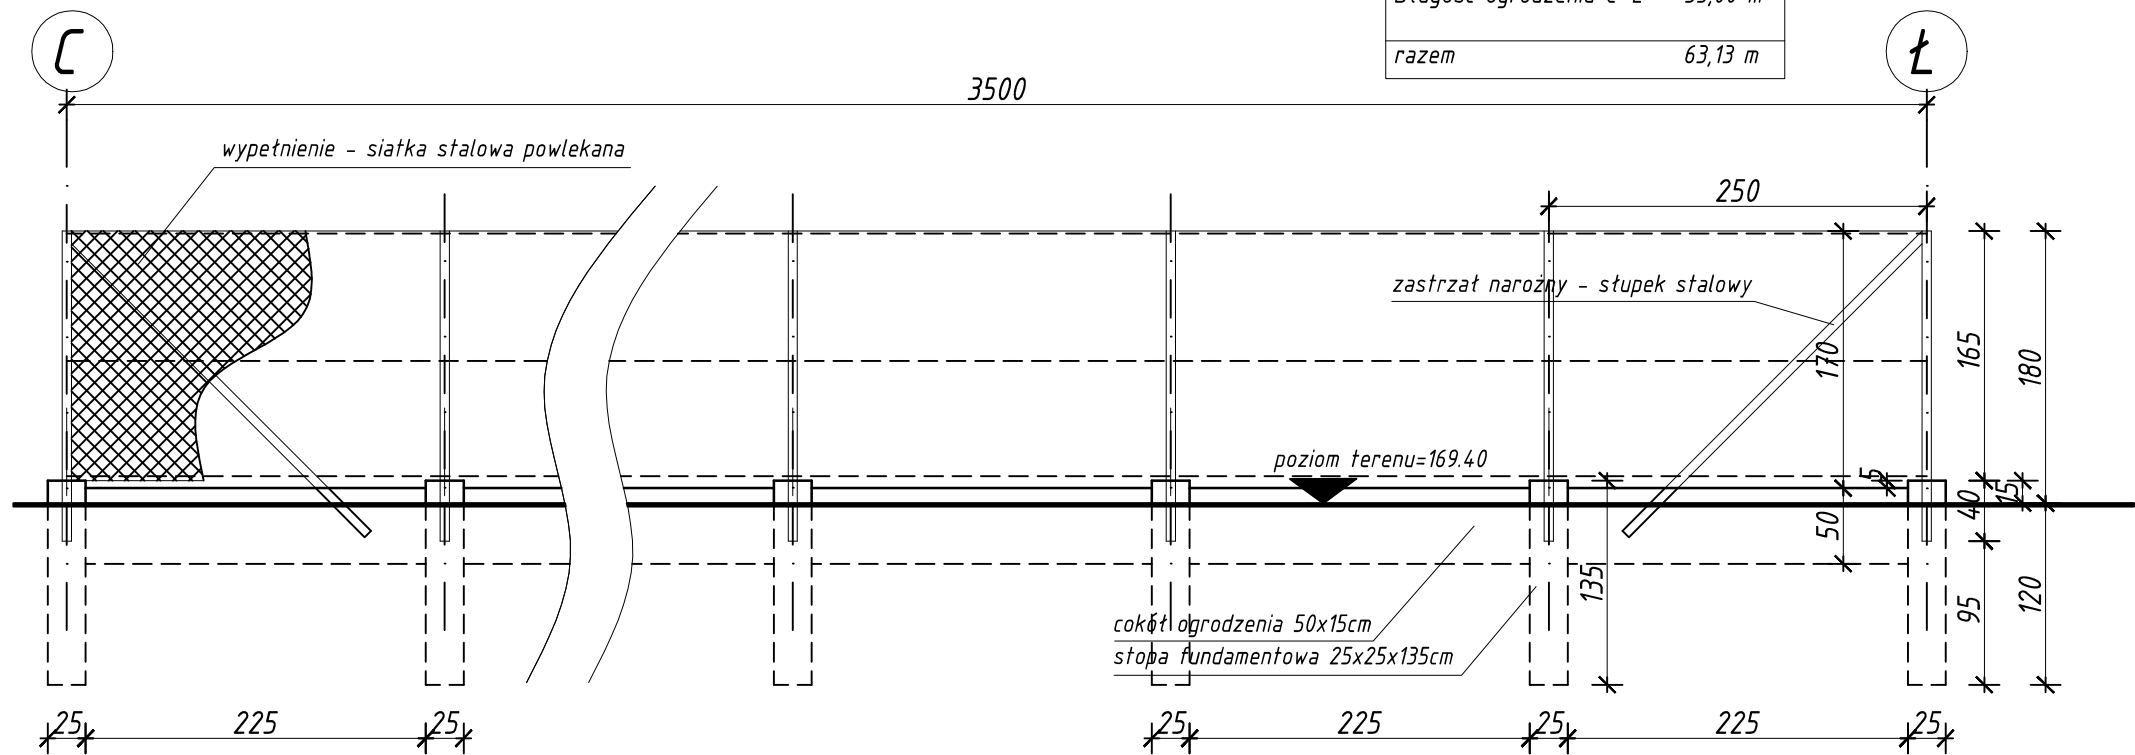

widok bramy rozsuwanej

Długość ogrodzenia B-C	28,13 m
Długość ogrodzenia C-t	35,00 m
razem	63,13 m

Długość ogrodzenia B-C	28,13 m
Długość ogrodzenia C-t	35,00 m
razem	63,13 m

PRACOWNIA PROJEKTOWA <b>AUTORIS</b> ul. Pogodna 9 lok.19, 15-354 Białystok, tel. 085 7440474, kom. 501099632 www.autoris.com.pl		
ARCHITEKTURA: autor: mgr inż. arch. Dariusz Łuniewski BŁ-P0KK/16/2003 spr. dr inż. arch. Janusz Grycel BŁ-Pd0KK/36/2004 PROJEKT DROGOWY: autor: mgr inż. Grzybowski Wojciech PDL/0065/P00D/06 spr. mgr inż. Adam Sosnowski BŁ-45/02 KONSTRUKCJA: mgr inż. Karol Mor PDL/0004/P00K/09 spr. mgr inż. Monika Mor PDL/0004/PWOK/11 INSTALACJE SANIT.: mgr inż. Andrzej Żmiejko BŁ/12/88 spr. mgr Robert Jurasz BŁ/75/90 INSTALACJE ELEKTR.: mgr inż. Michał Kuczyński PDL/0137/PW0E/08 spr. mgr inż. Rafał Kakareko PDL/0076/P00E/09	PROJEKT Projekt budowlany Targowiska, wraz z niezbędną infrastrukturą techniczną w LUDWINIE (obręb 11, jedn. ewid. 061002_2 Ludwin) na działce nr 514/7, powiat łęczyński INWESTOR GMINA LUDWIN 21-075 Ludwin, powiat łęczyński DATA: 2012-02-14 NR RYS: 11 SKALA: 1:50 TYTUŁ RYSUNKU OGRODZENIE B-C-t	